


# KOPIE

Ověřuje se, že tato kopie souhlasí s geometrickým plánem.  
 Číslo z evidence ověřených kopií: 202/2016  
 Dne: - 5 - 09 - 2016  
 Podpis: *[Signature]*

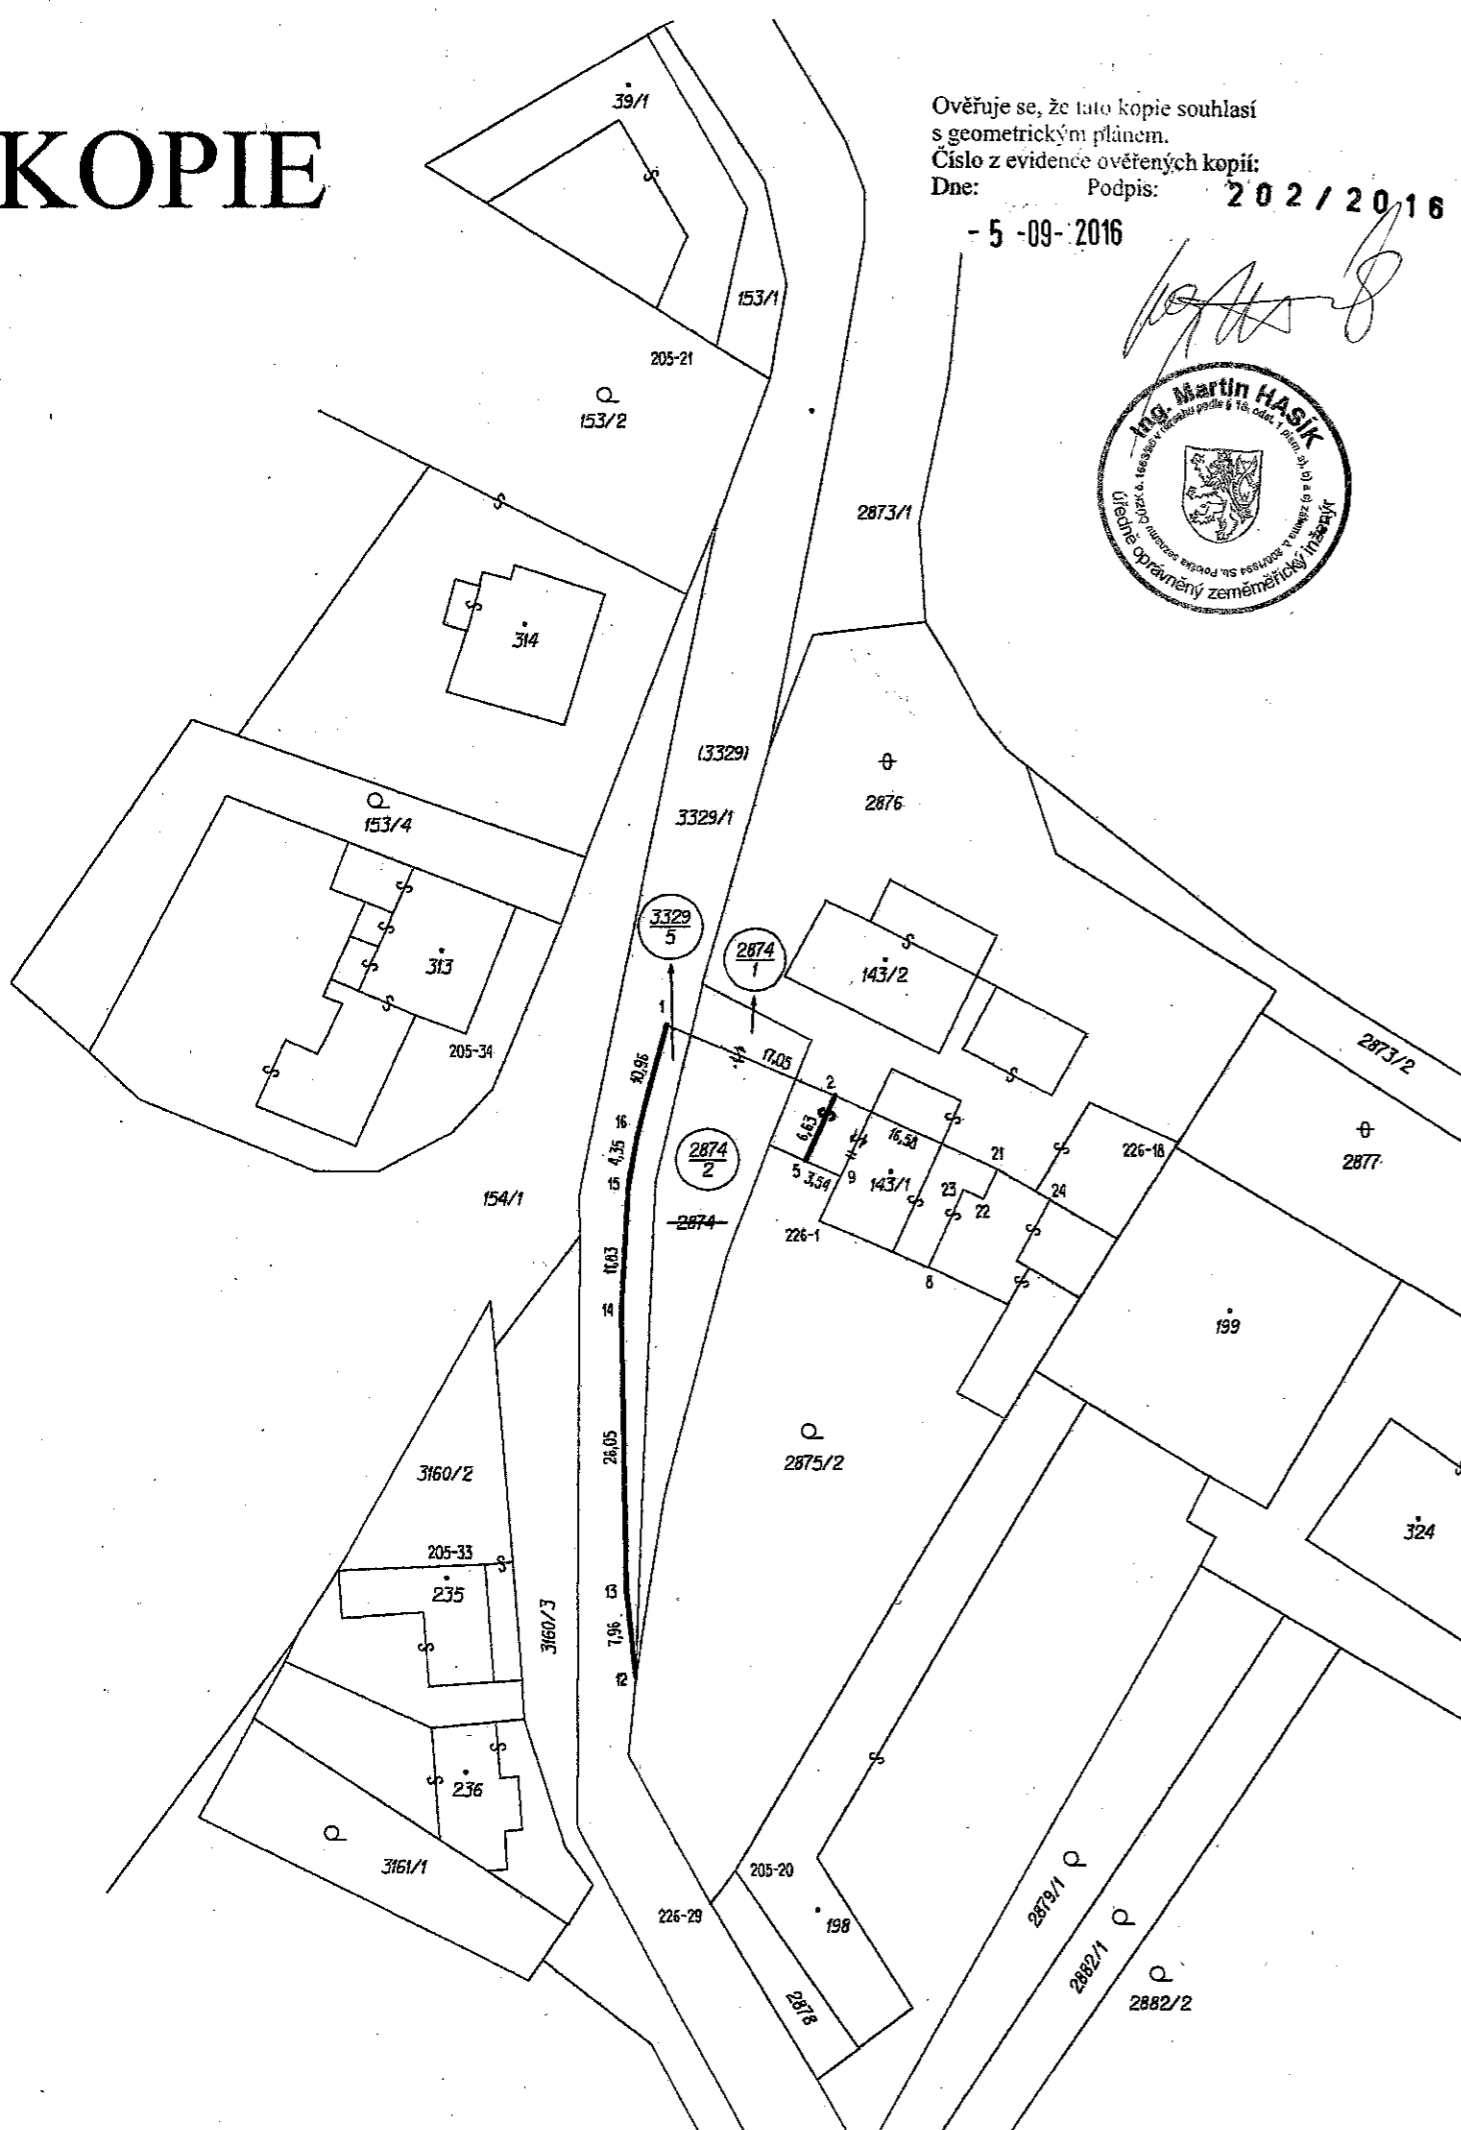

VÝKAZ DOSAVADNÍHO A NOVÉHO STAVU ÚDAJŮ KATASTRU NEMOVITOSTÍ													
Dosavadní stav						Nový stav							
Označení pozemku parcelním číslem	Výměra parcely		Druh pozemku Způsob využití	Označení pozemku parcelním číslem	Výměra parcely		Druh pozemku Způsob využití	Nabyvatel Způsob urč. výměr	Porovnání se stavem evidence práv. vztahů			Označení dílu	
	ha	m <sup>2</sup>			ha	m <sup>2</sup>			Díl přechází z pozemku označeného v katastru nemovitostí	Číslo listu vlastnictví	Výměra dílu		
st.143/1	3	62	zast. pl. rod. dům	st.143/1	3	62	zast. pl. rod. dům	2 0	st.143/1	PK	707	3 62	
2874	3	20	ostatní plocha manipul. pl.	2874/1	48		ostatní plocha manipul. pl.	1 0	2874		10001	48	
				2874/2	2	72	ostatní plocha manipul. pl.	2 0	2874		10001	2 72	
3329/1	2	04	13 ostatní plocha silnice	3329/1	2	03	11 ostatní plocha silnice	1 0					
				3329/5	1	02	ostatní plocha silnice	2 0	3329	552		1 02	
	2	10	95		2	10	95						

Parcelly zjednodušené evidence													
3329	2	03	26	3329	2	02	24				552		

Výkaz údajů o bonitovaných půdně ekologických jednotkách (BPEJ) k parcelám nového stavu											
Parcelní číslo podle		Kód BPEJ	Výměra		BPEJ na dílu parcely	Parcelní číslo podle		Kód BPEJ	Výměra		BPEJ na dílu parcely
katastru nemovitosti	zjednodušené evidence		ha	m <sup>2</sup>		katastru nemovitosti	zjednodušené evidence		ha	m <sup>2</sup>	
	3329	40810	1	00	74	3329/5	40810	1	02		
		41000	1	01	50						

SEZNAM SOUŘADNIC - S-JTSK

Č. B.	Y	X	
028002050020	628369.96	1160424.35	roh zdi
028002050021	628373.01	1160283.70	roh zdi
028002050033	628393.18	1160396.79	roh zdi
028002050034	628396.09	1160345.75	roh zdi
028002260001	628362.01	1160364.11	roh zdi
028002260018	628329.25	1160357.15	roh zdi
028002260029	628372.33	1160427.48	plot
028003020001	628376.22	1160345.75	plot
028003020002	628360.56	1160352.45	roh zdi
028003020005	628363.31	1160358.49	roh zdi
028003020008	628351.92	1160368.47	roh zdi
028003020009	628360.08	1160359.92	roh zdi
028003020012	628379.19	1160406.39	plot
028003020013	628380.00	1160398.46	plot
028003020014	628380.43	1160372.39	plot
028003020015	628379.79	1160360.61	plot
028003020016	628379.01	1160356.32	plot
028003020021	628345.56	1160359.23	roh :
028003020022	628346.85	1160362.07	roh :
028003020023	628348.66	1160361.25	roh :
028003020024	628340.71	1160362.09	roh :

Dělit nebo scelovat pozemky lze jen na základě územního rozhodnutí, pokud podmínky pro ně nejsou stanoveny jiným rozhodnutím nebo opatřením.

<b>GEOMETRICKÝ PLÁN</b> pro rozdělení pozemku a vyznačení změny vnějšího obvodu budovy		Náležitosti a přesnosti odpovídá právním předpisům.	Katastrální úřad souhlasí s označením parcel.
Zhotovil: <b>Geoding</b> SPOL. S R. O. Jungmannova 1 674 01 Třebíč tel. 568847255			
Číslo plánu: 302 - 7796 / 2003	Okres: Třebíč	Geometrický plán ověřil úředně oprávněný zeměměřický inženýr: <b>Ing. Ladislav Dokulil</b>	
Obec: Březník	Kat. území: Březník	Souhlas katastrálního úřadu potvrdil: <b>SYKOROVÁ B.</b>	
Mapový list: ZS II 19 - 18	Kód způsobu určení výměr: 2 - ze souřadnic v S-JTSK 1 - jiným číselným způsobem 0 - grafický	Dne: 11-03-2004	Dne: 17. III. 2004
Dosavadním vlastníkům pozemků byla poskytnuta možnost seznámit se v terénu s průběhem navrhovaných nových hranic, které byly označeny předepsaným způsobem: viz seznam	Číslo: 10142004	Číslo: 229.04	
	Úředně oprávněný zeměměřický inženýr odpovídá za odbornou úroveň geometrického plánu, za dosažení předepsané přesnosti a za správnost a úplnost náležitostí podle právních předpisů.	Jeden výtisk geometrického plánu a předepsané přílohy jsou uloženy u katastrálního úřadu.	