

DOHODA

o přidělení pozemků do časově omezeného pod/nájmu uzavřená mezi:

..... ZD BŘEZNIK v zastoupení Ing. STUJENY Jaroslav
a

panem/paní OBECNÍ ÚŘAD BŘEZNIK

přesná adresa starosta obce KOPULETŮ Karel
táto :

1. ZD BŘEZNIK předává výše uvedené smluvní straně do časově omezeného pod/nájmu tyto pozemky:

č.	parc.č.	výměra	katastr.území	kultura
1.	482/1-e	1,0098	BŘEZNIK	ORNA
2.	198/1-d	2,2360	+	+
3.				

2. Smlouva se uzavírá na dobu:
a) od do
(b) do skončení pozemkových úprav

3. Vytyčení pozemku(-ků) provedl Agroprojekt PSO spol. s r. o., Cejl 73, BRNO, zúčastněné strany byly seznámeny s průběhem a označení vytyčené hranice pozemku.

4. Smlouva je vyhotovena 4x, z toho obdrží
- 1x ZD BŘEZNIK
 - 1x uživatel
 - 1x pozemkový úřad
 - 1x Agroprojekt PSO spol. s r. o. Brno

v BŘEZNIK dne 31. 10. 1992

AGROPROJEKT PSO
spol. s r. o.
CEJL 73
656 04 BRNO

.....
Agroprojekt PSO Brno, spol. s r. o.



Obecní úřad Brezník
675 74 Brezník, okr. Třebíč

uživatel
Zemědělské družstvo

BŘEZNIK
675 74
okr. Třebíč
IČO 139 297 14

VYTÝČENÍ HRANIC POZEMKŮ DO ČON

OKRES : TŘEBÍČ
 K.Ú. : BŘEZNÍK
 TRATĚ : NIVY ; ZAHUŠTENICE
 MĚŘÍTKO : 1 : 2880
 PLOCHA : 10 098 m² ; 22 360 m²
 HRANICE : 490.3 m ; 620.6 m ;
 PARC.Č. : 2582/1-e ; 198/1-d

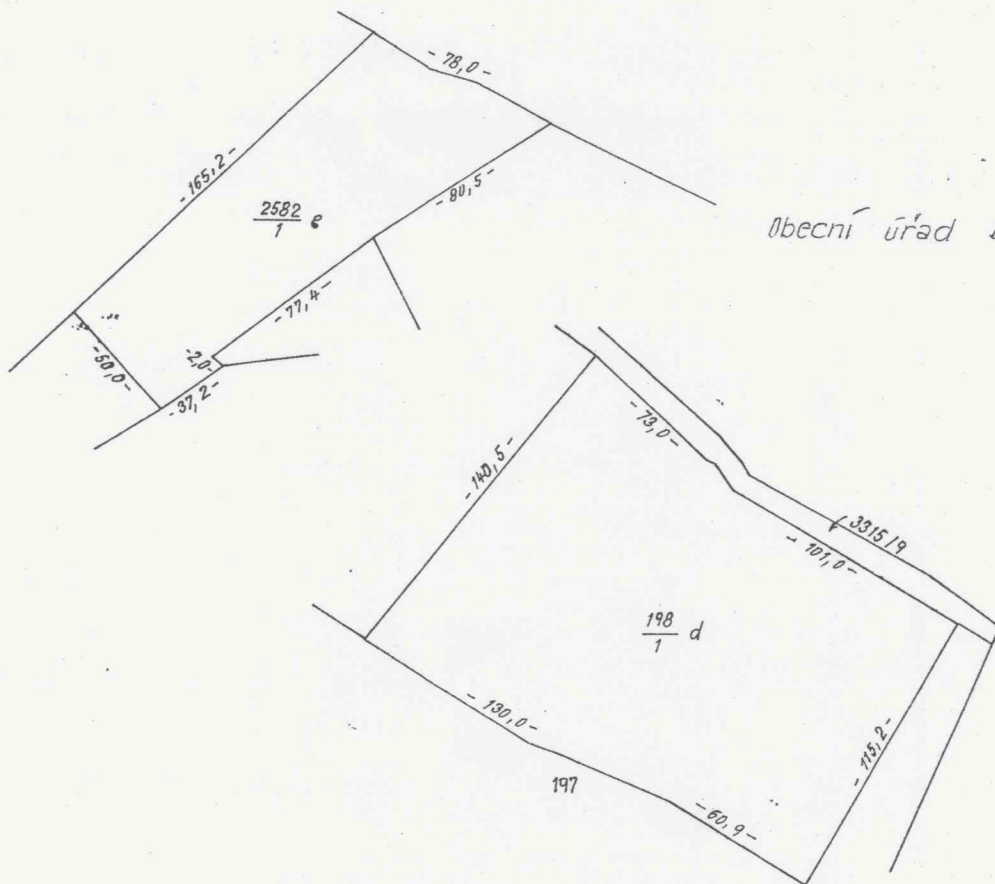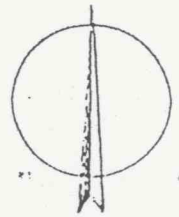

Obecní úřad Brezník

VYTÝČENÍ PROVEDENO DNE : 15.2.1993