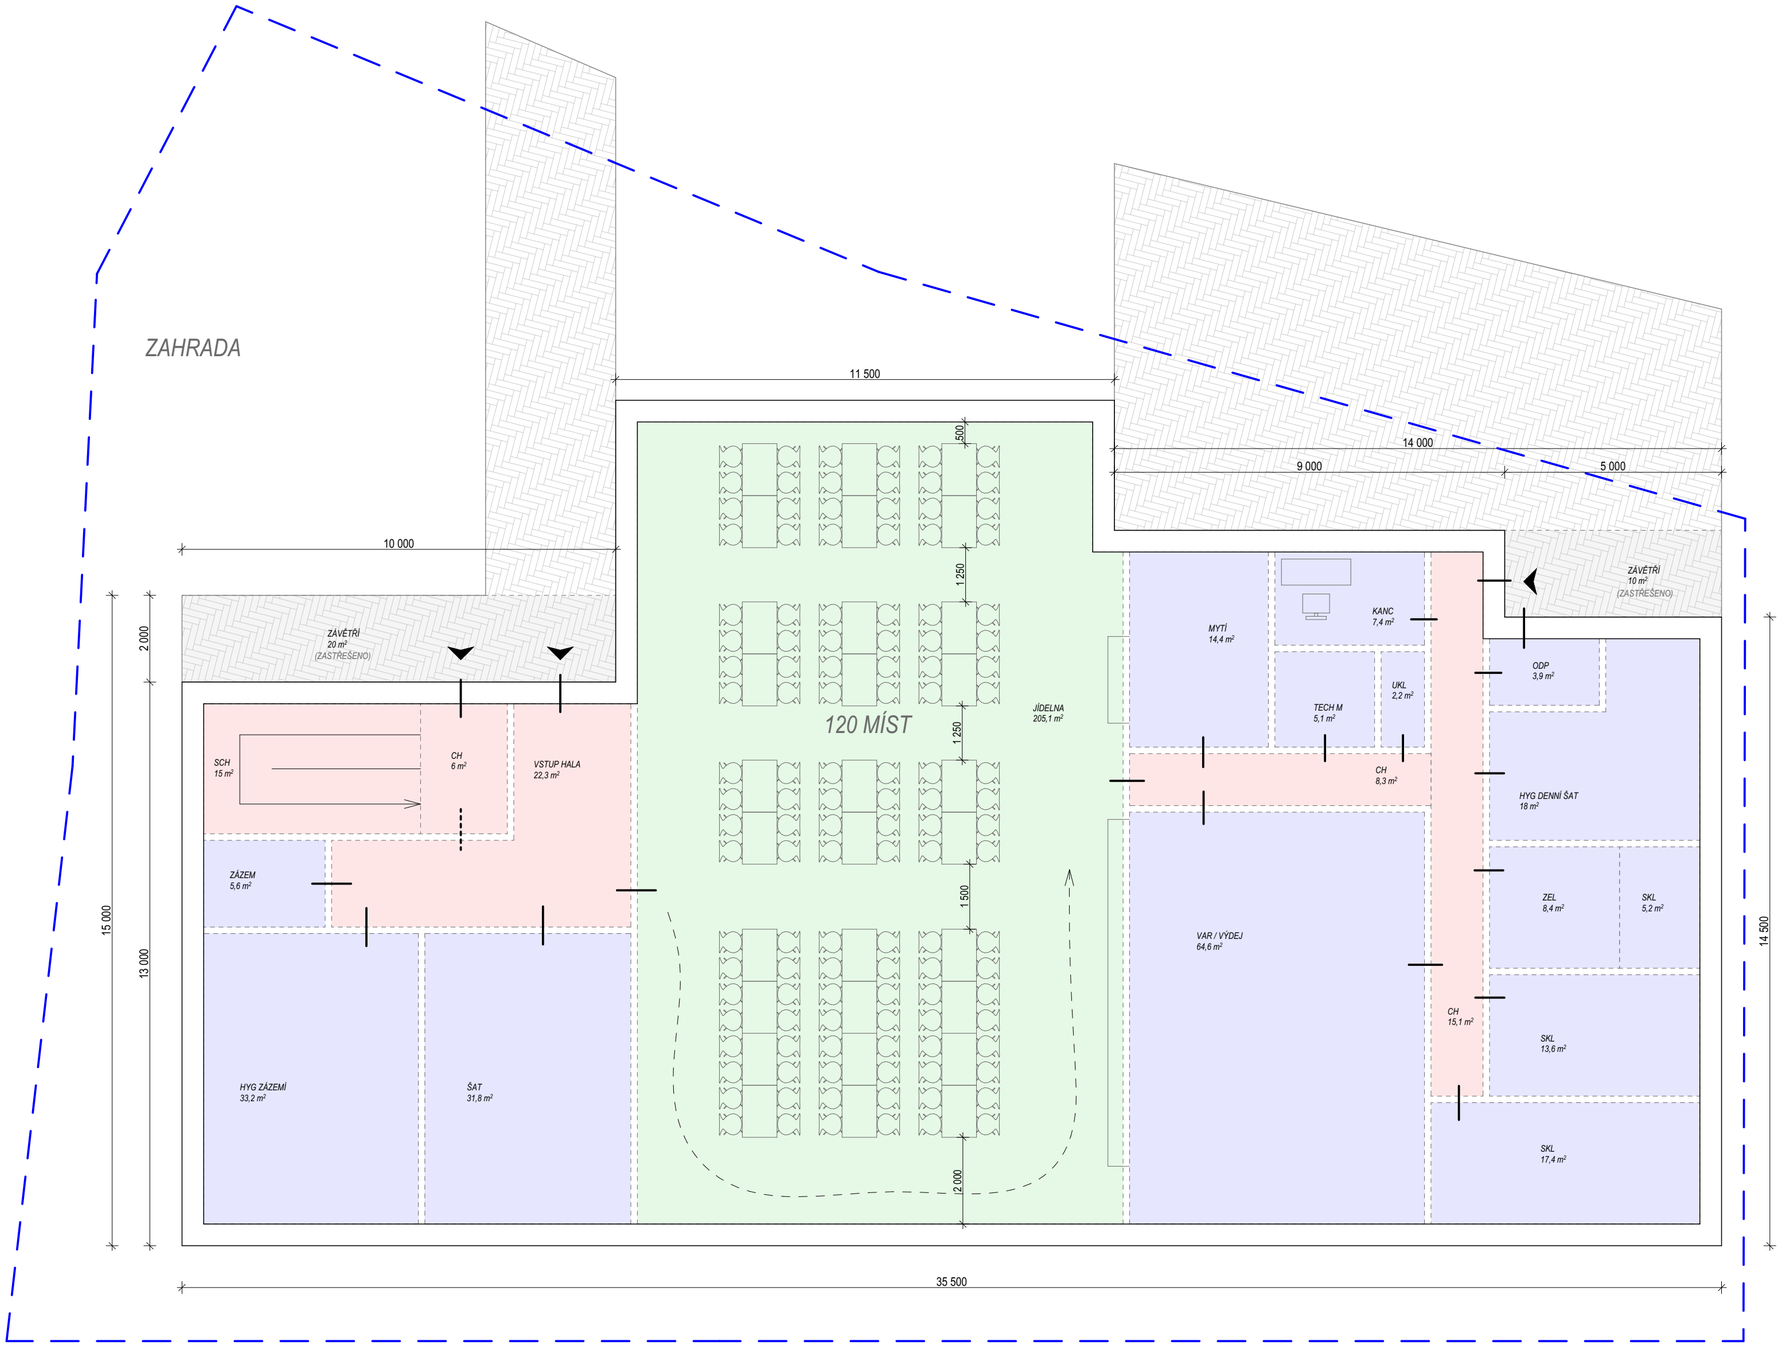

MOX	MOX atelier s.r.o Ing. Jaroslav Krejska Ing. arch. Anna Laiblová	**Školní jídlena a družina, Březník** p.č.st. 16/1, 3370; k.ú. Březník [614441]	PRACOVNÍ VERZE 28.11.2025	**PŮDORYS 1NP**	**03**	28.11.2025	1:100
	Zpracoval:	Akce:		Název výkresu:	Č. výkresu:	Datum:	Měřítko: Paré: