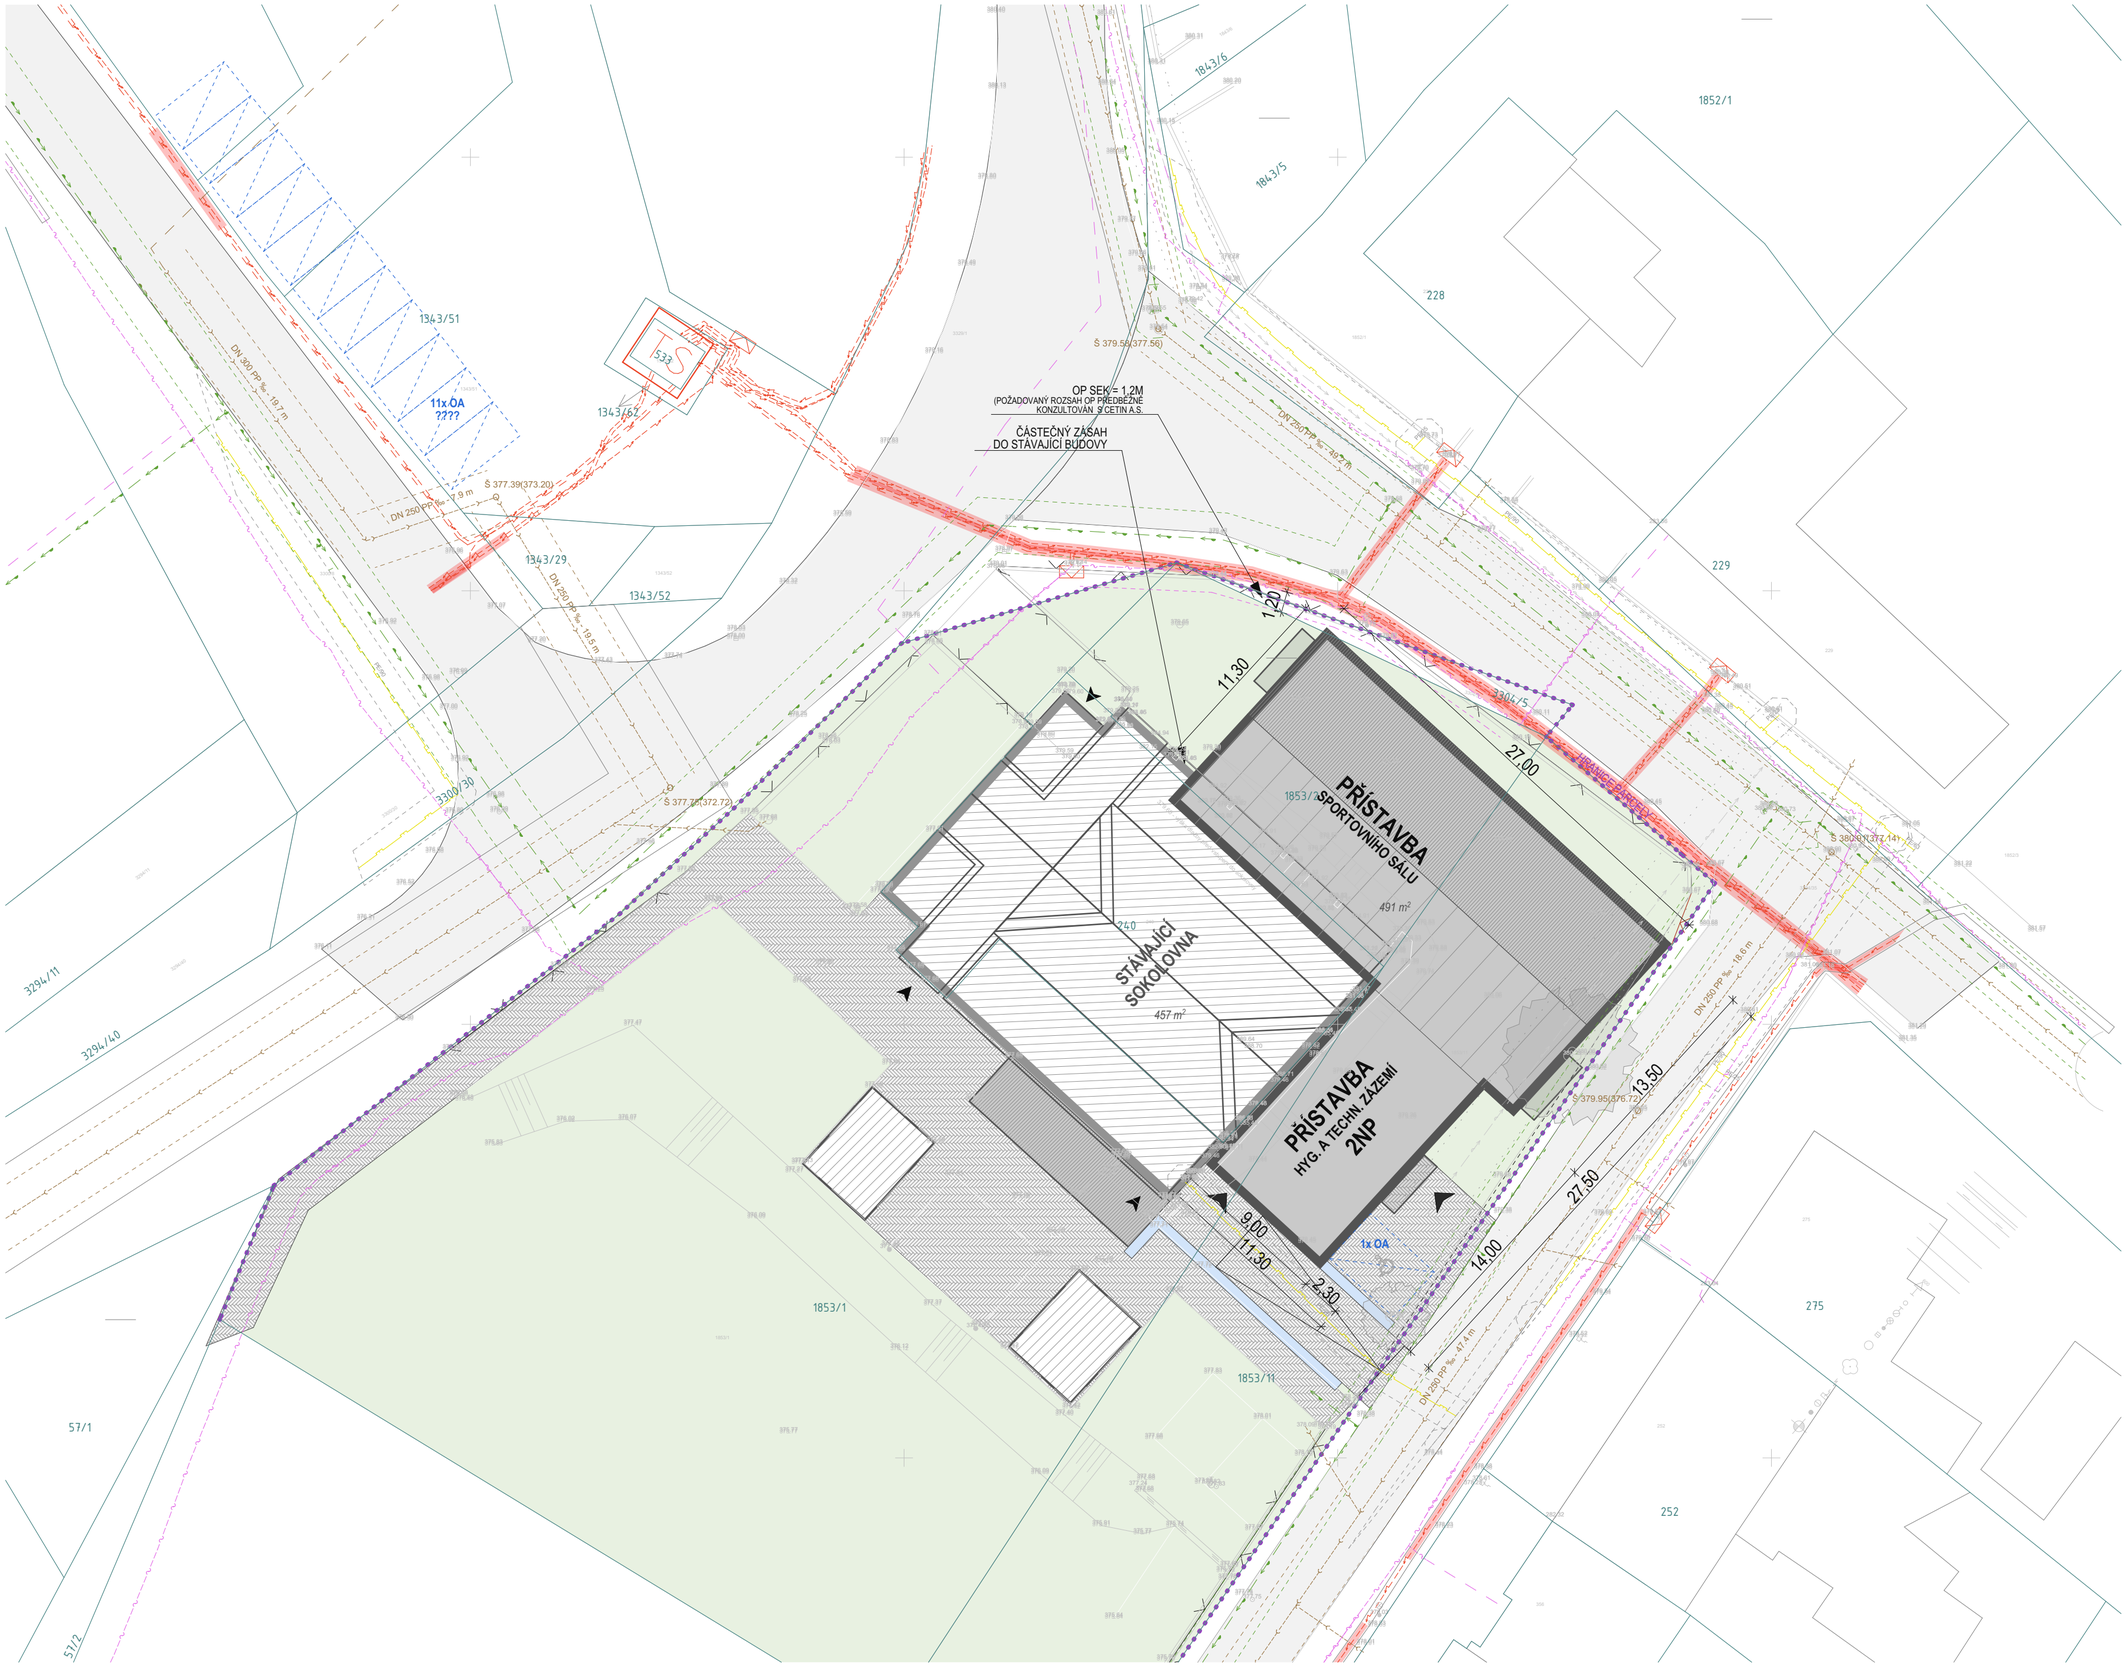

MOX	MOX atelier s.r.o Ing. Jaroslav Krejska Ing. arch. Anna Laiblová	Přístavba sportovní haly, Březník k.ú. Březník [614441]; p.č.st. 240, p.č. 1853/2, 1853/1	PRACOVNÍ VERZE	SITUACE	04	25.11.2022	1:250
	Zpracoval:	Akce:		Název výkresu:	Č. výkresu:	Datum:	Měřítko: Paré: