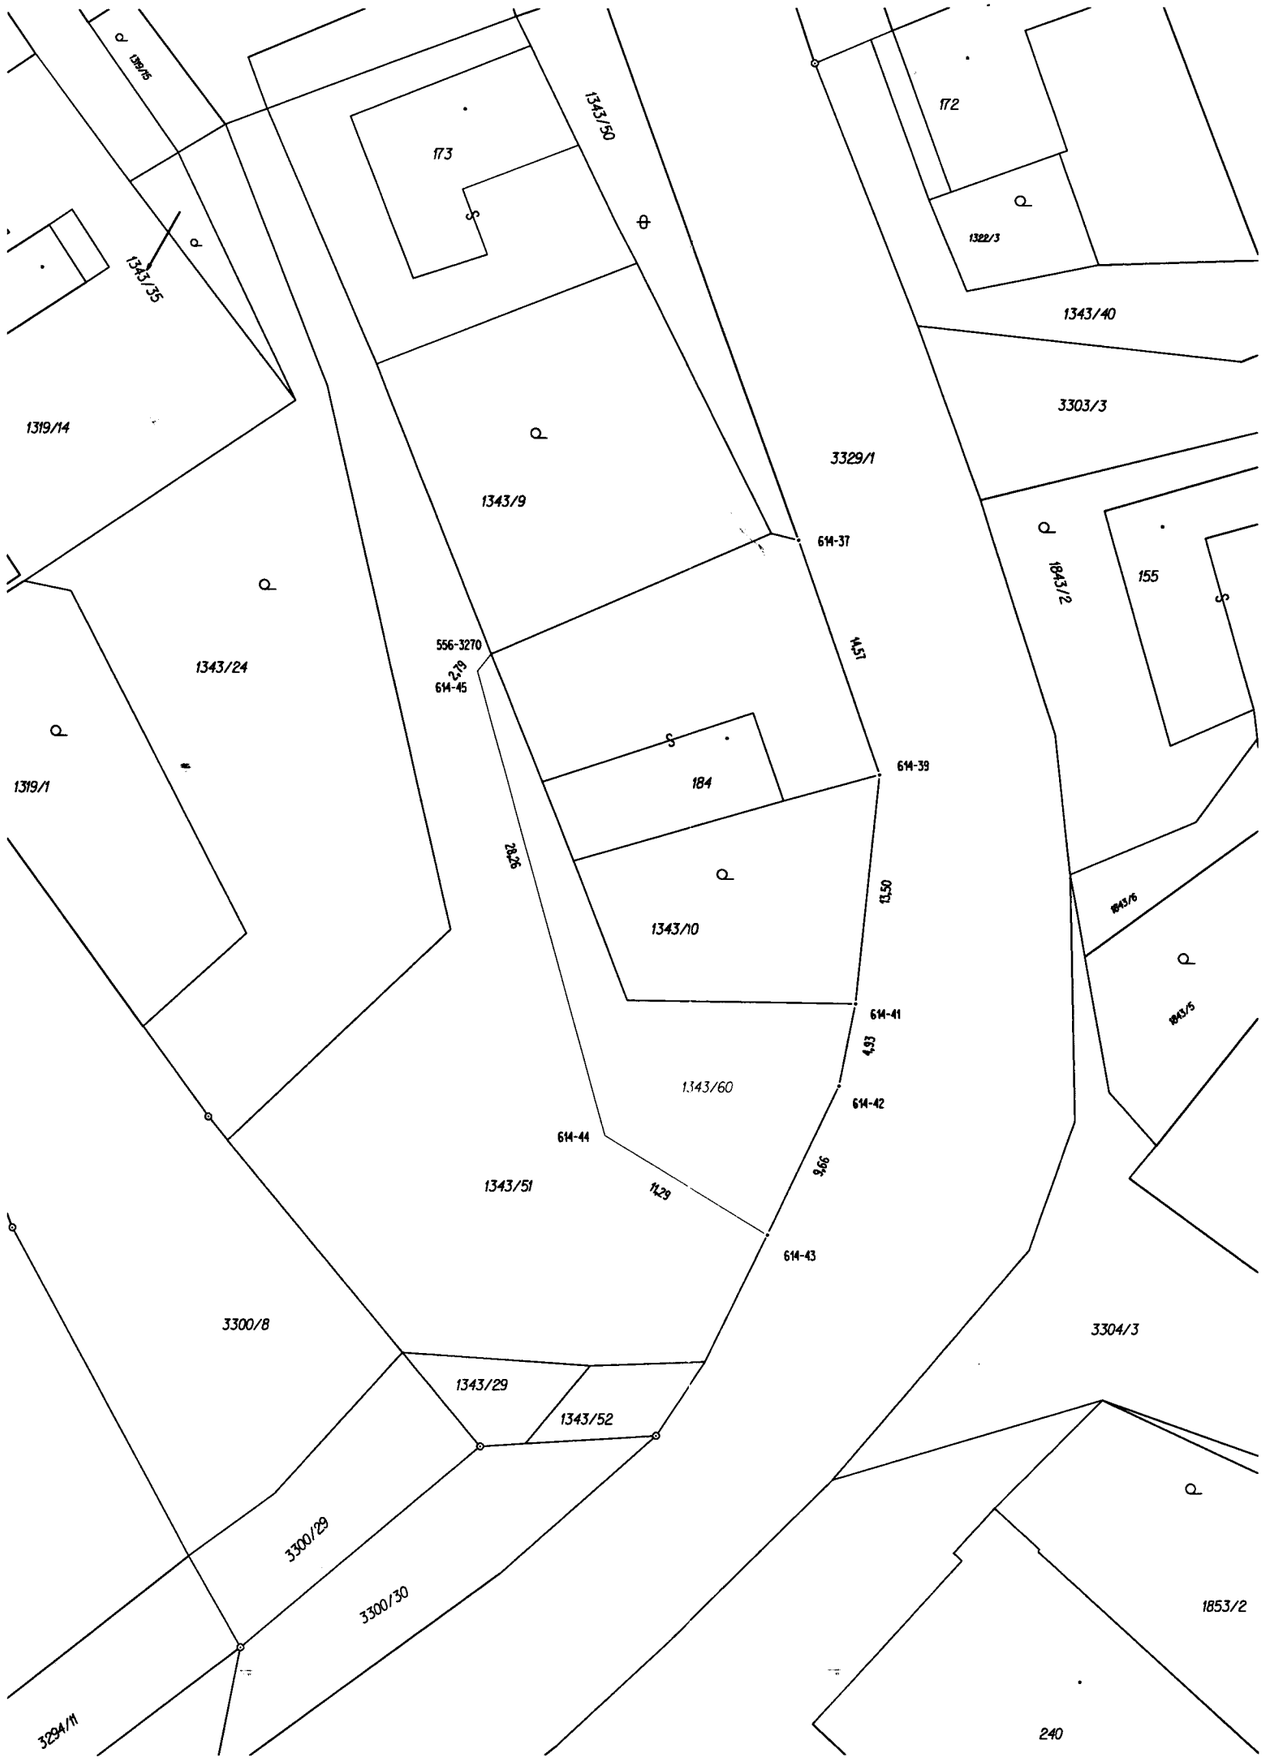

VÝKAZ DOSAVADNÍHO A NOVÉHO STAVU ÚDAJŮ KATASTRU NEMOVITOSTÍ

str. 1

Dosavadní stav			Nový stav					Porovnání se stavem evidence právních vztahů				
Označení pozemku parc. číslem	Výměra parcely ha m2	Druh pozemku / Způsob využití	Označení pozemku parc. číslem	Výměra parcely ha m2	Druh pozemku / Způsob využití	Typ stavby / Způsob využití	Způs.urč. výměr	Díl přechází z pozemku označeného v: katastru nemovitostí	Díl přechází z pozemku označeného v: dřívější poz. evidenci	Číslo listu vlastnictví	Výměra dílu ha m2	Označení dílu
st.184	2 23	zast. pl.	st.184	2 23	zast. pl.	č.p. 113 / rod.dům	0			816		
1343/10	1 54	zahrada	1343/10	1 54	zahrada		0			816		
1343/50	98	ostat.pl. / neplodná půda	1343/50	98	ostat.pl. / neplodná půda		0			10001		
1343/51	8 93	ostat.pl. / ostat.komunikace	1343/51	6 92	ostat.pl. / ostat.komunikace		0	1343/51		10001	6 92	
			1343/60	2 01	ostat.pl. / jiná plocha		2	1343/51		10001	2 01	
3329/1	2 36 34	ostat.pl. / silnice	3329/1	2 36 34	ostat.pl. / silnice		0			552		
	2 50 02			2 50 02								

Výkaz údajů o bonitovaných půdně ekologických jednotkách (BPEJ) k parcelám nového stavu

str: 1

Parcelní číslo podle katastru nemovitostí	Parcelní číslo podle zjednodušené evidence	Kód BPEJ	Výměra ha m2	BPEJ na dílu parcely	Parcelní číslo podle katastru nemovitostí	Parcelní číslo podle zjednodušené evidence	Kód BPEJ	Výměra ha m2	BPEJ na dílu parcely
1343/10		40810	1 54						

Seznam souřadnic (S-JTSK)

Číslo bodu	Souřadnice pro zápis do KN Y	X	Kód kvality	Souřadnice určené měřením Y	X	Poznámka
556-3270	628120,16	1159654,52	8	628118,31	1159654,83	sl. plotu
614-37	628102,11	1159647,87	3			sl. plotu
614-39	628097,40	1159661,65	3			roh střechy
614-41	628098,80	1159675,09	3			sl. plotu
614-42	628099,76	1159679,90	3			sl. plotu
614-43	628103,94	1159688,64	3			sl. plotu
614-44	628113,52	1159682,77	3			sl. plotu
614-45	628121,00	1159655,53	3			sl. plotu

Zpřesnění geometrického a polohového určení pozemků podle § 50 odst. 1 písm. a) katastrální zákona navržené v tomto geometrickém plánu lze v katastru nemovitostí provést jen na základě souhlasného prohlášení.

GEOMETRICKÝ PLÁN pro

průběh vlastníky zpřesněné hranice pozemků a rozdělení pozemku

Vyhotovil: *Geoding, spol. s r.o.*
Na Pankráci 1597/76
Praha 4, tel.:568847255-8/A

Číslo plánu: ***616-42476/2017***

Okres: *Třebíč*

Obec: *BŘEZNÍK*

Kat. území: *BŘEZNÍK*

Mapový list: *NÁMĚŠŤ NAD OSLAVOU 1-9/43*

Dosavadním vlastníkům pozemků byla poskytnuta možnost seznámit se v terénu s průběhem navrhovaných nových hranic, které byly označeny předepsaným způsobem: viz seznam souřadnic

Geometrický plán ověřil úředně oprávněný zeměměřický inženýr:

Jméno,příjmení: *Ing. Rostislav Loucký*

Číslo položky seznamu úředně oprávněných zeměměřických inženýrů: *1767/1998*

Dne: *5.3.2018* Číslo: *259/2018*

Náležitostmi a přesností odpovídá právním předpisům

Katastrální úřad souhlasí s očíslováním parcel.

KÚ pro Vysočinu
KP Třebíč
Ing. Jana Bartušková
PGP-292/2018-710
2018.03.08 13:57:03 CET

Stejnopis ověřil úředně oprávněný zeměměřický inženýr:

Jméno,příjmení: Ing. Eduard Banszel

Číslo položky seznamu úředně oprávněných zeměměřických inženýrů: 603/1995

Dne: 9. 03. 2018 Číslo: 286/18

Tento stejnopis odpovídá geometrickému plánu v elektronické podobě uloženému v dokumentaci katastrálního úřadu.

Ověření stejnopisu geometrického plánu v listinné podobě.