TABULKA MÍSTNOSTÍ 1PP - NAVRHOVNÝ STAV

	Č.	Název místnosti	Plocha m2	Podlaha	Stěny	Strop	Poznámka
PŘÍSTAVBA							
	001N	TŘÍDA 1	74,78	PK-41	PS - 21	PH-17	
	002N	TŘÍDA 2	91,72	PK-41	PS - 21	PH-17	
	003N	KABINET	13,83	PK-42	PS - 22	PH-15	
	004N	SKLAD	19,00	PK-43	PS - 22	PH-01	
	005N	SKLAD	16,00	PK-43	PS - 22	PH-01	
	006N	ZASEDACÍ MÍSTNOST	21,35	PK-42	PS - 22	PH-15	
	011N	SCHODIŠTĚ	16,67	PK-12	PS - 21	PH-01	
	012N	HALA	97,14	PK-11	PS - 21; PS - 91	PH-03	
	031	WC BEZB.	4,32	PK-13	PS - 41	PH-16	
	032N	WC Ž. UM	9,39	PK-13	PS - 41	PH-16	
	033Na	WC Ž.	2,45	PK-13	PS - 41	PH-16	
	033Nb	WC Ž.	1,19	PK-13	PS - 41	PH-16	
	033Nc	WC Ž.	1,19	PK-13	PS - 41	PH-16	
	034N	WC M. UM	3,20	PK-13	PS - 41	PH-16	
	035Na	PIS	6,34	PK-13	PS - 41	PH-16	
	035Nb	WC M.	1,19	PK-13	PS - 41	PH-16	
	035Nc	WC M.	1,19	PK-13	PS - 41	PH-16	
	036N	ÚKLID.	4,56	PK-31	PS - 21; PS - 41	PH-03	
	037N	TECH. M.	6,45	PK-31	PS - 22	PH-03	
			391,96 m²				

LEGENDA POVRCHŮ

PODLAHOVÉ KRYTINY

VIZ SAMOSTATNÝ VÝKRES PODLAHOVÝCH KRYTIN

PK - 1x
KERAMICKÉ DLAŽBY

PK - 3x
EPOX. NÁTĚR BETONU

PK - 4x
POVLAKOVÉ PVC KRYTINY

PK - 5x
LEŠTĚNÁ BETONOVÁ PODLAHA

STĚNOVÉ POVRCHY:

PS - 01:
PREFA BETON - BEZ ÚPRAVY

PS - 11:
REŽNÉ ZDIVO + PENETR. LAK

PS - 21:
DISP. NÁTĚR - OMYV. (třO.1)

PS - 22:
DISP. NÁTĚR - BĚŽNÝ

PS - 4x:
KER. OBKL. 1 + DISP.NÁTĚR.

PS - 9x:
POVRCH SPECIÁLNÍ

POZN.: CIHELNÉ BLOKY JSOU VE VŠECH PŘÍPADECH OMÍTÁNY

PODHLEDY:

VIZ SAMOSTATNÝ VÝKRES PODHLEDY

PH - 0x
BEZ PODHLEDU

PH - 1x
KAZETOVÉ PODHLEDY MIN

PH - 4x
KAZETOVÉ PODHLEDY SDK
POLOZAPUŠTĚNÁ HRANA KAZET

SKLADBY KONSTRUKCÍ

NAVRŽENÉ

SO-01 Obvodová stěna
- Fásadní kazety plechové .. 5 mm
- Vzduchová mezera .. 40 mm
- MW podélné vlákno .. 200 mm
- Cihel. blok P10 broušený, celopl. malta .. 250 mm
- MC nástřik + VC om. jádr. + VC om. štuk. .. 20 mm

SO-11 Obvodová stěna
- Fasádní systém ETICS
- MW podélné vlákno .. 200 mm
- Cihel. blok P10 broušený, celopl. malta .. 250 mm
- MC nástřik + VC om. jádr. + VC om. štuk. .. 20 mm

SO-12 Obvodová stěna
- Fasádní systém ETICS
- MW podélné vlákno .. 200 mm
- Monolitická nosná ŽB stěna .. 250 mm
- MC nástřik + VC om. jádr. + VC om. štuk. .. 20 mm

SO-13 Obvodová stěna
- Separační geotextilie 300g/m2
- Nopová folie
- XPS .. 200 mm
- PU lepidlo
- Asf. SBS modif. pás se skl. vložkou, celoplošně natavený
- Asf. penetrační nátěr
- Monolitická nosná ŽB stěna .. 250 mm
- MC nástřik + VC om. jádr. + VC om. štuk. .. 20 mm

SO-14 Obvodová stěna
- Monolitická nosná ŽB stěna .. 250 mm
- Asf. SBS modif. pás se skl. vl., celopl. natv.
- Asf. penetr. nátěr
- Cihel. blok P10 broušený, celopl. malta .. 250 mm
- MC nástřik + VC om. jádr. + VC om. štuk .. 20 mm

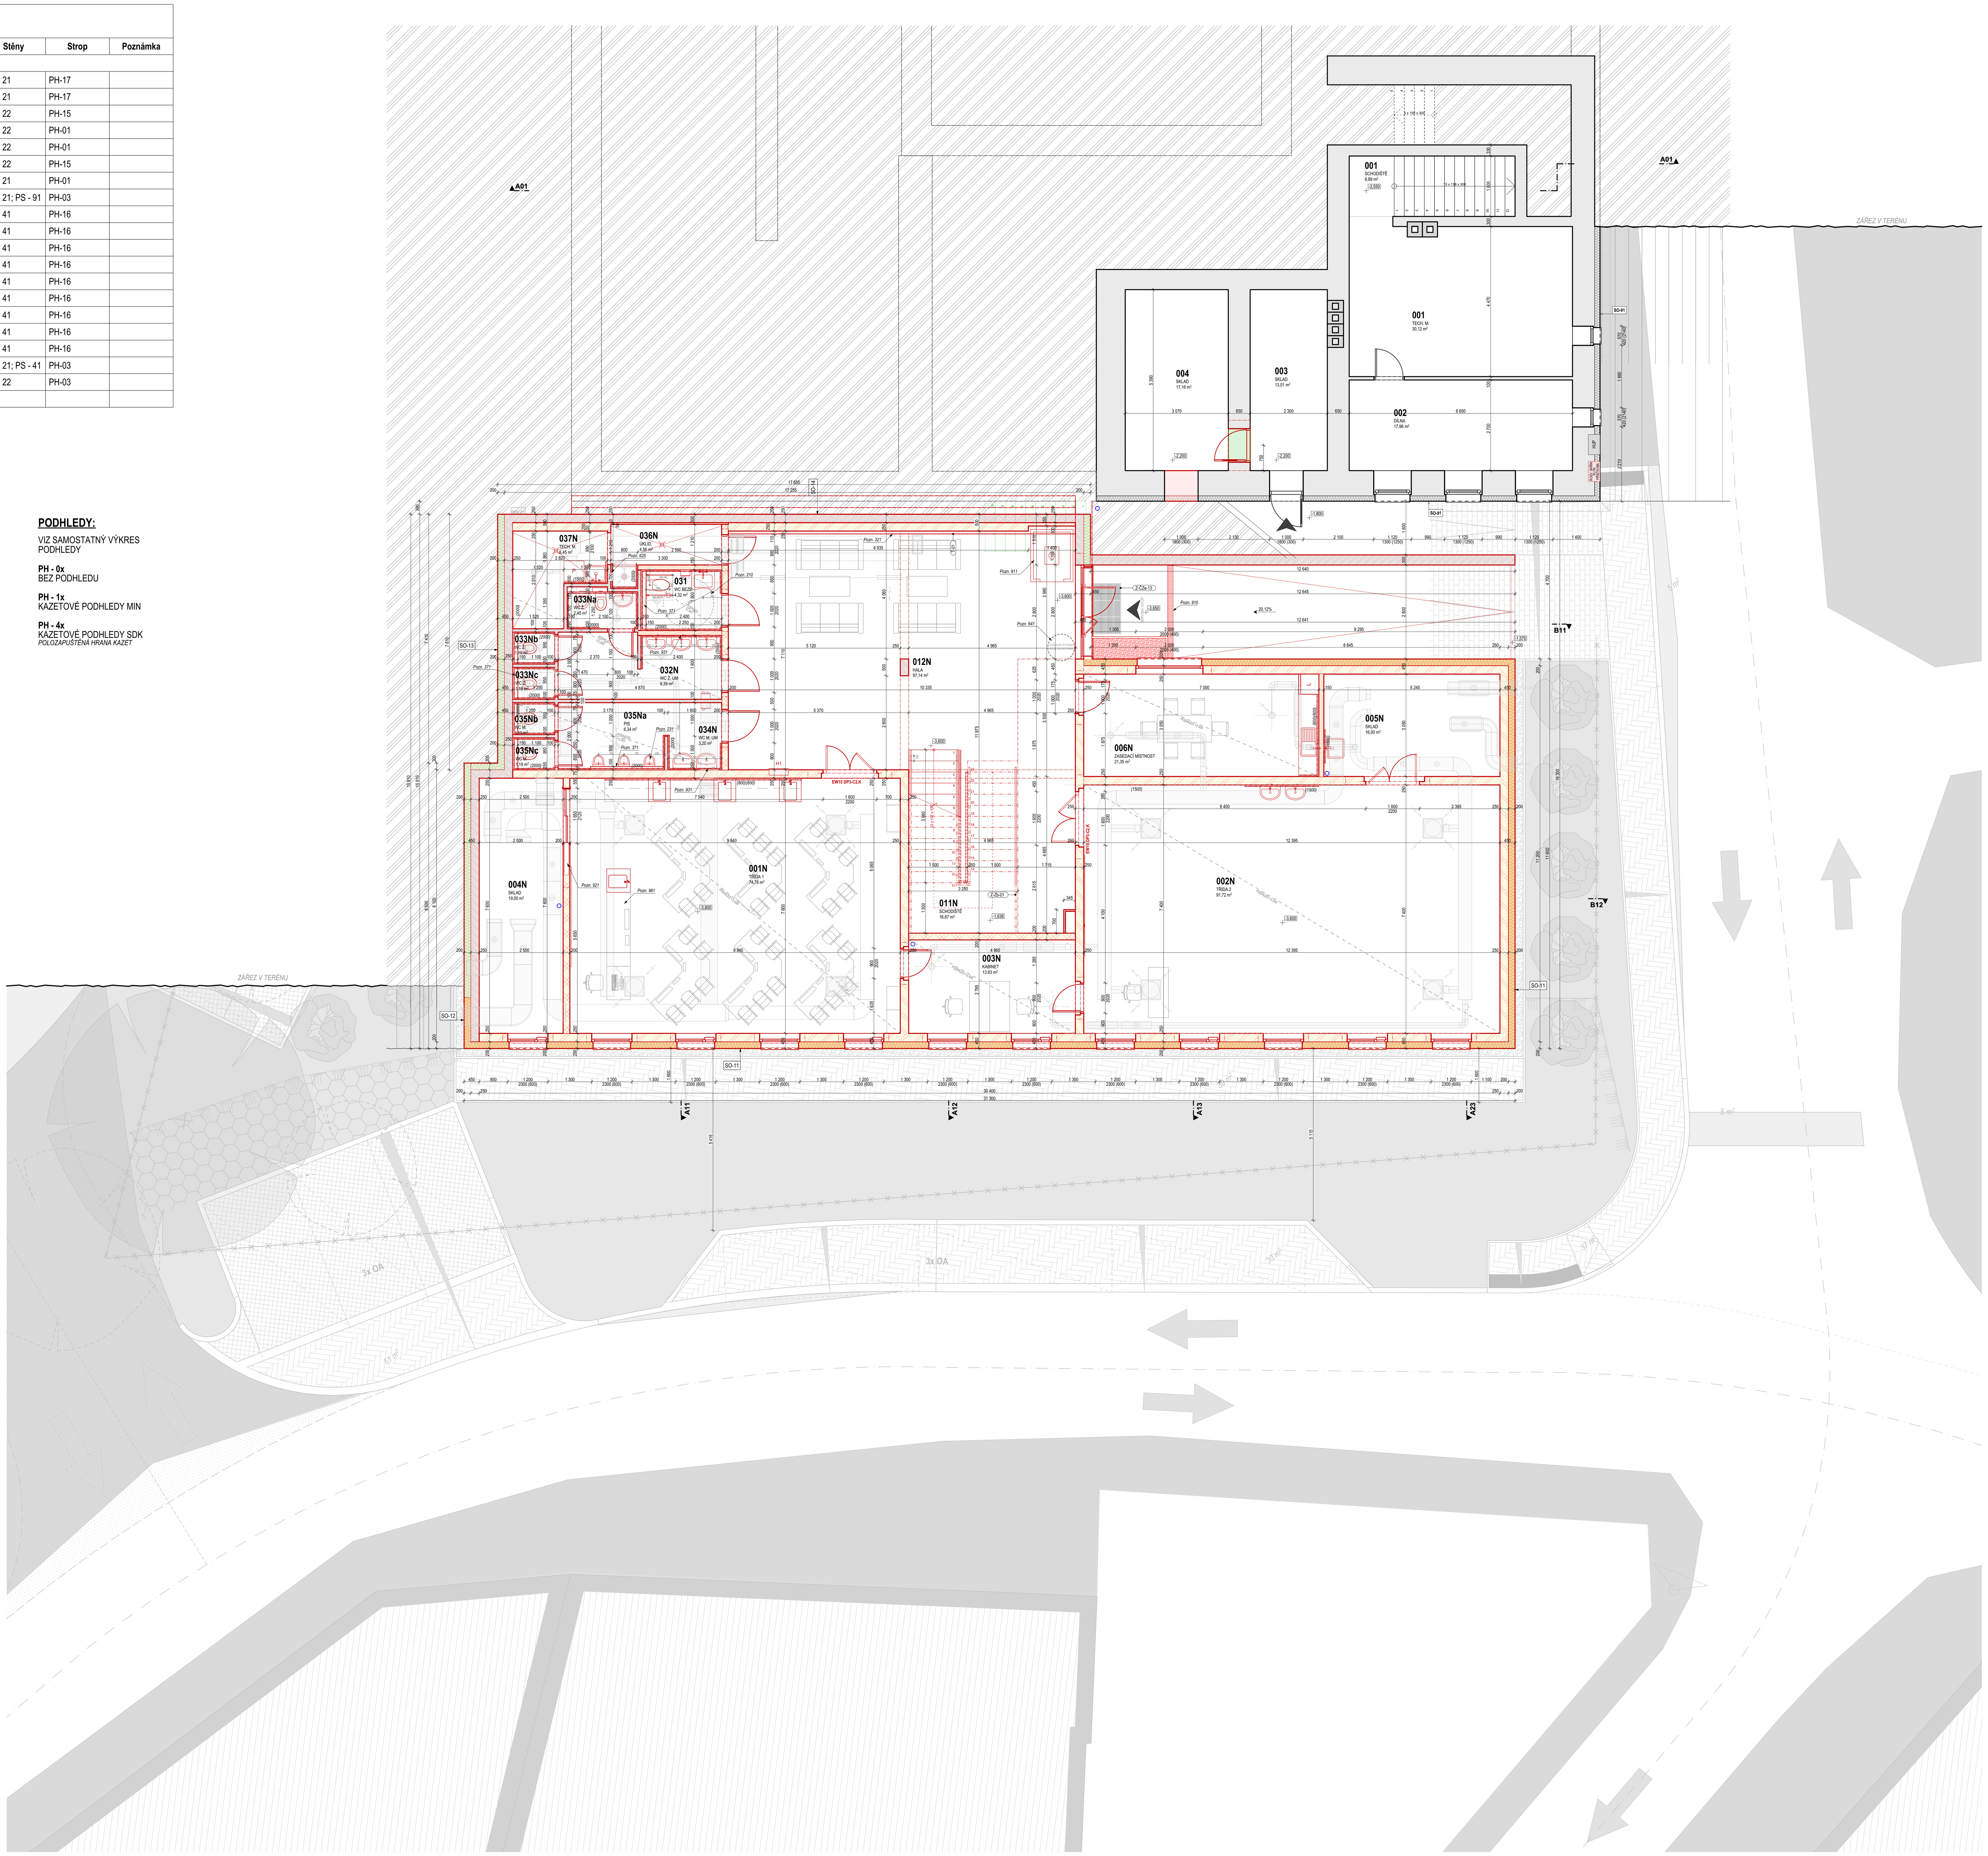

LEGENDA REKONSTRUKCE

- Konstrukce beze změn
- Bourané konstrukce
- Nové konstrukce

LEGENDA MATERIÁLŮ

STÁVAJÍCÍ

- Konstrukce stávající
- Tepelná izolace - EPS
- Tepelná izolace - MW
- Štěrkodrť
- Zemina násyp
- Zemina původní

NAVRHOVANÉ

- Beton prostý
- Železobeton
- Prefabrikovaný železobeton
- Ocelové konstrukce
- Beton lehčený
- Zdivo - ker. tvárnice broušené tl. 250mm
- Zdivo - ker. tvárnice broušené tl. 200mm
- Zdivo - ker. tvárnice broušené tl. 140mm
- SDK konstrukce
- Tepelná izolace - EPS
- Tepelná izolace - XPS
- Tepelná izolace - PIR
- Tepelná izolace - MW
- Štěrkodrť
- Zemina násyp

POZNÁMKY

Dokumentace je zpracována v rozsahu pro stavební řízení. Nenahrazuje prováděcí dokumentaci stavby ani dodavatelskou dokumentaci. Během realizace mohou nastat situace nepředvídané tímto projektem, v takovém případě je nutné nesrovnalosti konzultovat s projektantem.

POZNÁMKY SPECIFICKÉ

200: Legislativa:
Pozn. 210: WC je řešeno jako bezbariérové, veškeré zařizovací předměty i doplňky se musí řídit dle ČSN 73 4001.
Pozn. 221: Otevíravá část okna musí být uzamykatelná.
Pozn. 231: Jeden z pisoárů ve snížené výšce - výška předního horního okraje pisoárové mísy ve výšce 500m nad podlahou.
300: Svislé a vodorovné hrubé konstrukce:
Pozn. 311: Materiály v rámci chráněné únikové cesty musí spadat do kategorie DP1. Pokud by někde byla viditelná část konstrukce typu DP3 (např sendvičový panel), musí dojít k přeplášťění.
Pozn. 312: Musí být bez výjimky použita celoplošně nanesená zdící malta pro tenkou spáru, aby byly splněny podmínky na požární odolnost dle D.1.4 PBŘ.
Pozn. 321: Na předstěnu osadit akustické stěnové absorbéry. Případně jako povrchovou vrstvu použít perforované akustické sádrokartonové desky s vysokou pohltivostí zvuku.
Pozn. 340: Pružné napojení příčky, předpokládá se výrazné dotvarování konstrukce.
Pozn. 341: V místě průchodu podlahového rozvodu stěnou nutno osadit pružné manžety - hrozí střih potrubí vlivem dotvarování. V místě dveří nutno dilatovat podlahový potěr.
Pozn. 351: Okno nutno koordinovat se zakončením plechové fasády. Plechová fasáda zakončena na rámu okna - pokud bude fasáda zasahovat do zasklení, je nutné upravit ostění a osadit užší okno, případně upravit detail zakončení plechové fasády.
Pozn. 371: Sadrokartonová předstěna výšky 1,2m nad finální úroveň podlahy.
Pozn. 381: Skladba konstrukce v místě "pochozí plochy" vymezené ze dvou stran zábradlím, z jedné strany vyrovnávacími schody a z jedné strany pláštěm budovy je popsaná v seznamu skladeb jako SCH-01-02.
400: Podlahy:
Pozn. 421: Podlahová krabice viz část elektro. Polohu dopřesnit na místě s investorem - dle návrhu nábytku.
Pozn. 450: Podlaha ve sprchách spádována ve směru k navrženým vpustím či žlabům, min. 1%
500: Hydroizolace:

600: Povrchy
Pozn. 625: Plochy obkladů stěn a dlažeb ve sprchách budou před aplikací ošetřeny hydroizolační stěrkou pro tyto prostory a to vč. příslušné penetrace a rohových tvarovek
Pozn. 641: Stávající studna bude zachována, v rámci základové kce bude přidána betonová skruž a obetonována. Dojde k napojení hydroizolace ke skruži a ka zaklopení proskleným víkem. Sklo musí splňovat všechny parametry pro pochozí úpravu. Pochozí sklo musí být navrženo a dimenzováno tak, aby odolalo předpokládanému zatížení (dle ČSN EN 1991-1-1) a zároveň aby odpovídalo na požadavky na protiskluznost (ČSN EN 16165), i při rozbití musí sklo zůstat na místě a zabránit pádu osob či předmětů. U horní hrany zaklopené studny bude vytvořen bezpečnostní přepad, který se napojí do dešť kanalizace.
720: Zámečnické:
Pozn. 751: Ocelová samofixační perforovaná obruba výšky 100 mm.
770: Klempířské:

900: Ostatní:
Pozn. 910: Odvodňovací žlab.
Pozn. 911: Vertikální zdvižná plošina pro bezbariérové použití. Nutno koordinovat stavební připravenost dle dodavatele plošiny. Kordinace musí proběhnout včetně úpravy KSŘ a dalších navazujících profesí. Plošina přístupná pouze na čip. "Šachta" v rámci 1PP opláštěná (prosklenou stěnou).
Pozn. 921: Pouzdro pro paralelní zasouvání obou dveřních křídel.
Pozn. 931: Zrcadlo zapuštěné do obkladu.
Pozn. 941: Chráněná cesta typu A.
Prostor chráněných únikových cest podléhá specifickým pravidlům z hlediska umisťování nábytku a vybavení. Preferuje se nábytek z nehořlavých materiálů (ocel, sklo ..), alternativně lze využít speciálních truhlářských materiálů. Sedací nábytek umístěný v únikové cestě musí být proveden z materiálů s nehořlavou povrchovou úpravou i výplní. Podrobnosti viz PBŘ.
Pozn. 951: Střešní plášť v požárně nebezpečném prostoru - štěrkodrť - tl. min. 5 cm. Musí odpovídat Broof,T3 dle ČSN 730810. Podrobnosti viz PBŘ.
Pozn. 961: V místě katedry umístit plyn. bombu - zapracovat do truhlářského výrobku katedry. Zapojení plynové bomby včetně veškerých příprav pro vedení plynu provede dodavatel vybavení třídy.
Pozn. 971: Přesun stávajícího pomníku - viz koordinační situace C.3
Pozn. 972: Zakončení systému pro odvětrání radonu.

Informace uvedené v této dokumentace lze použít pouze v souvislosti s dotyčným projektem. Z výkresové části dokumentace není možné závazně odměřovat. Zvětšování výkresu není možné. Tato dokumentace nebo její část je výsledkem duševní činnosti, která je chráněna ve smyslu Zákona č. 35/195 Sb. v platném znění. Její použití, využití a úpravy je vázáno na písemný souhlas autora této dokumentace.

MOX

DSP Stupeň	**2023_108** Č. Zakázky
17.02.2026 Datum tisku	**1.0** Verze
MOX atelier s.r.o. U kotle 7, Lety 252 29, IČ: 06166822 — Projektant části	**Ing. Jaroslav Krejska** — Zodpovědný projektant části
Ing. arch. Anna Laiblová, **Ing. arch. Michal Novák**	**Ing. Jaroslav Krejska** krejska@mox-atelier.cz — Vypracoval
Přístavba ZŠ Březník p.č.st. 127, p.č. 36/2, 36/3, 3294/35, 34/2; k.ú. Březník [614441] — Projekt	**Obec Březník** č. p. 247, 67574 Březník — Stavebník
SO-11_D.1.1.N. ASŘ - NAVRHOVANÝ STAV — Část dokumentace	**1:100, 1:50** — Měřítko; Paré
PŮDORYS 1PP - ŠIRŠÍ — Výkres	**SO-11_D.1.1.N.3** — Č. Výkresu; **02b** — Revize