


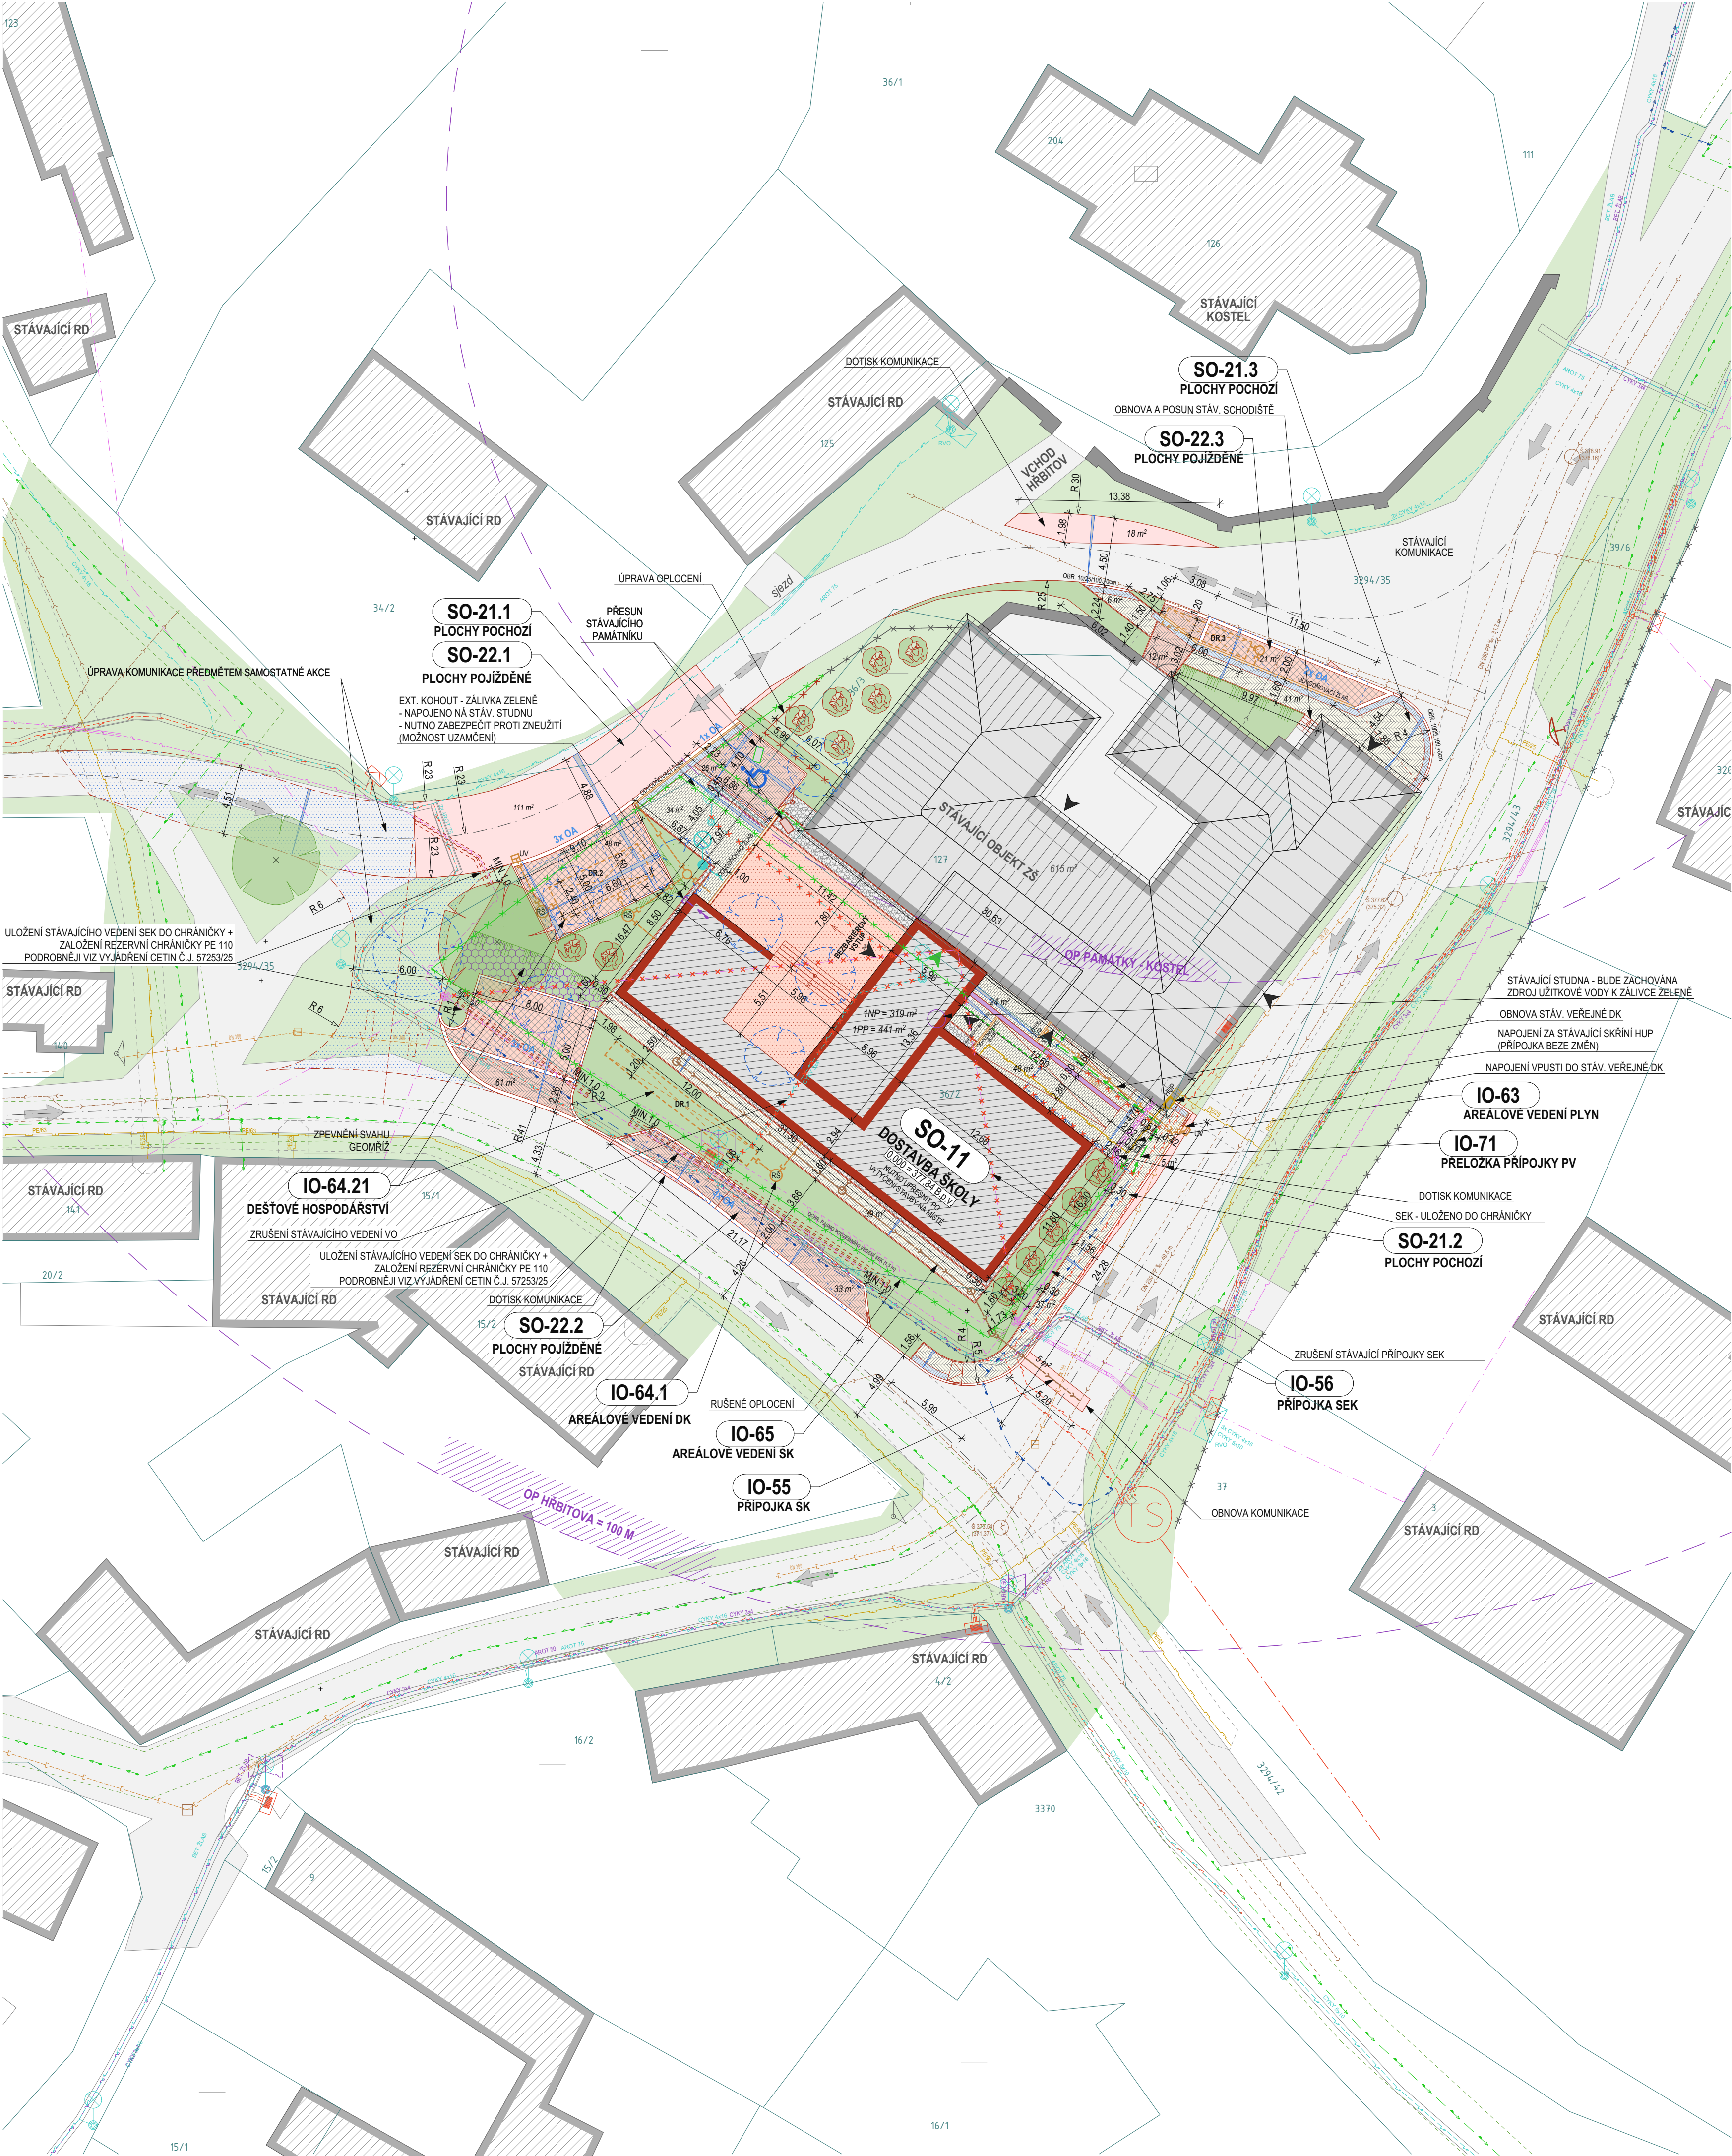

LEGENDA SITUACE

- STAVEBNÍ OBJEKTY - STÁVAJÍCÍ
- STAVEBNÍ OBJEKTY - STÁVAJÍCÍ DOTČENÉ
- STAVEBNÍ OBJEKTY - NÁVRH
- KOMUNIKACE - KRYT ASB - STÁVAJÍCÍ
- KOMUNIKACE - KRYT ASB - NÁVRH
- KOMUNIKACE - KRYT ASB - PŘEDMĚTEM SAMOSTATNÉ AKCE
- PLOCHY MANIPULAČNÍ - BET. DL. - STÁVAJÍCÍ
- PLOCHY MANIPULAČNÍ - POCHOZÍ - BET. DL. - NÁVRH
- PLOCHY MANIPULAČNÍ - POJÍŽDĚNÉ - BET. DL. - NÁVRH
- PLOCHY MANIPULAČNÍ - POJÍŽDĚNÉ - BET. DL. ZATRAV. - NÁVRH
- PLOCHY MANIPULAČNÍ - POCHOZÍ AREÁLOVÉ - KARTÁČOVANÝ VLAKNOBETON - NÁVRH
- PLOCHY ZATRAVNĚNÉ - STÁVAJÍCÍ
- PLOCHY ZATRAVNĚNÉ - OBNOVA / NOVĚ NAVRŽENO
- SVAHOVÁNO
- OPLOČENÍ - ZDĚNNÉ - STÁVAJÍCÍ
- OPLOČENÍ - STÁVAJÍCÍ
- OPLOČENÍ - STÁVAJÍCÍ - RUŠENÉ
- OPLOČENÍ - NÁVRH
- STROM - STÁVAJÍCÍ
- STROM - KÁCENÝ
- STROM - NÁVRH

LEGENDA INŽENÝRSKÉ SÍTĚ

- KAN. SPLAŠK. GRAVIT. - PODZEM. VED. ŘÁD - STÁVAJÍCÍ
- KAN. SPLAŠK. GRAVIT. - PODZEM. VED. PŘÍPOJKA - STÁVAJÍCÍ
- KAN. SPLAŠK. GRAVIT. - PODZEM. VED. PŘÍPOJKA - NÁVRH
- KAN. SPLAŠK. GRAVIT. - PODZEM. VED. PŘÍPOJKA - NÁVRH
- REVIZNÍ ŠACHTA
- KAN. DEŠT. GRAVIT. - PODZEM. VED. ŘÁD - STÁVAJÍCÍ
- KAN. DEŠT. GRAVIT. - PODZEM. VED. PŘÍPOJKA - STÁVAJÍCÍ
- KAN. DEŠT. GRAVIT. - PODZEM. VED. PŘÍPOJKA - NÁVRH
- REVIZNÍ ŠACHTA
- DR. VSAKOVACÍ DŘEN
- PITNÁ VODA - PODZEM. VED. ŘÁD - STÁVAJÍCÍ - POLOHA DLE VAS
- PITNÁ VODA - PODZEM. VED. PŘÍPOJKA - STÁVAJÍCÍ - POLOHA DLE VAS
- PITNÁ VODA - PODZEM. VED. ŘÁD - POLOHA DLE OBCE
- PITNÁ VODA - PODZEM. VED. PŘÍPOJKA - POLOHA DLE OBCE
- PITNÁ VODA - PODZEM. VED. PŘÍPOJKA - PŘELOŽKA - NÁVRH
- PITNÁ VODA - PODZEM. VED. AREÁL - NÁVRH
- LIŽTKOVÁ VODA - PODZEM. VED. AREÁL - NÁVRH
- ENERG. VN. NADZEM. VEDENÍ - STÁVAJÍCÍ
- ENERG. NN - PODZEM. VEDENÍ - STÁVAJÍCÍ
- ENERG. NN - PODZEM. VEDENÍ PŘÍPOJKA - STÁVAJÍCÍ
- PLYNOVOD - PODZEM. VED. ŘÁD - STÁVAJÍCÍ
- PLYNOVOD - PODZEM. VED. PŘÍPOJKA - STÁVAJÍCÍ
- PLYNOVOD - PODZEM. VED. AREÁL - NÁVRH
- SEK - PODZEMNÍ VEDENÍ - STÁVAJÍCÍ
- SEK - NADZEMNÍ VEDENÍ STÁVAJÍCÍ
- SEK - PODZEMNÍ VEDENÍ - NÁVRH
- ROZHLAS - PODZEMNÍ VEDENÍ - STÁVAJÍCÍ
- LAMPY VEŘEJNÉHO OSVĚTLENÍ - STÁVAJÍCÍ
- PODZEMNÍ VEDENÍ VEŘEJNÉHO OSVĚTLENÍ - STÁVAJÍCÍ
- RUŠENÉ VEDENÍ

POZN. UVEDENÉ DIMENZE NAVRŽENÝCH INŽENÝRSKÝCH SÍTÍ JSOU PŘEDPOKLAD PRO ÚČELY DSP, DIMENZE BUDOU DOPŘESNĚNY V DALŠÍM STUPNI PROJEKTOVÉ DOKUMENTACE.

LEGENDA OBJEKTY

- STAVEBNÍ OBJEKTY
- SO-11 Dostavba školy
- SO-21.1 Plochy pochozí
- SO-21.2 Plochy pochozí
- SO-21.3 Plochy pochozí
- SO-22.1 Plochy pojižděné
- SO-22.2 Plochy pojižděné
- SO-22.3 Plochy pojižděné
- INŽENÝRSKÉ OBJEKTY
- IO-71 Přeložka přípojky PV
- IO-63 Areálové vedení plyn
- IO-64.1 Areálové vedení DK
- IO-64.2 Dešťové hospodářství
- IO-55 Přípojka SK
- IO-65 Areálové vedení SK
- IO-56 Přípojka SEK

|   |                             |                          |        |
|---|-----------------------------|--------------------------|--------|
| Informace uvedené v této dokumentaci lze použít pouze v souvislosti s dotyčným projektem. Z jakýchkoli částí dokumentace není možná žádná odvětvová, zálohovací výhraza. Tato dokumentace může být použita a v případě dalšího využití, musí se dohodnout na změně. Zároveň se v případě změny, nelze použít, využít a opřít se výhradně na přímý souhlas autora této dokumentace. |                             | MOX                      |        |
| DSP   | 2023.108                    |                          |        |
| Stupeň   | C. Zakázka                  |                          |        |
| 18.12.2025   | 1.0                         |                          |        |
| Datum listu   | Verze                       |                          |        |
| MOX atelier s.r.o.   | Ing. Jaroslav Krejska       | Výpracoval               |        |
| U kotle 7, Lety 252 29   |                             |                          |        |
| IC: 06166822   |                             | Výpracoval               |        |
| Projektant čísel   | Zodpovědný projektant čísel |                          |        |
| Ing. arch. Anna Laiblová   | Ing. Jaroslav Krejska       | Výpracoval               |        |
| Ing. arch. Michal Novák   | krejska@mox-atelier.cz      |                          |        |
| Přístavba ZŠ Březník   |                             | Obec Březník             |        |
| p.č. 127, p.č. 362, 363, 3294/35, 34/2, k.ú. Březník (614441)   |                             | č. p. 247, 67574 Březník |        |
| Projekt   |                             | Stavebník                |        |
| C. SITUACNÍ VÝKRES   |                             | 1:250                    | Paré   |
| Část dokumentace   |                             | Měřítko                  | Paré   |
| KOORDINAČNÍ SITUACNÍ VÝKRES   |                             | C.3                      | 02b    |
| Výkres   |                             | Č. Výkresu               | Revize |