


Březník

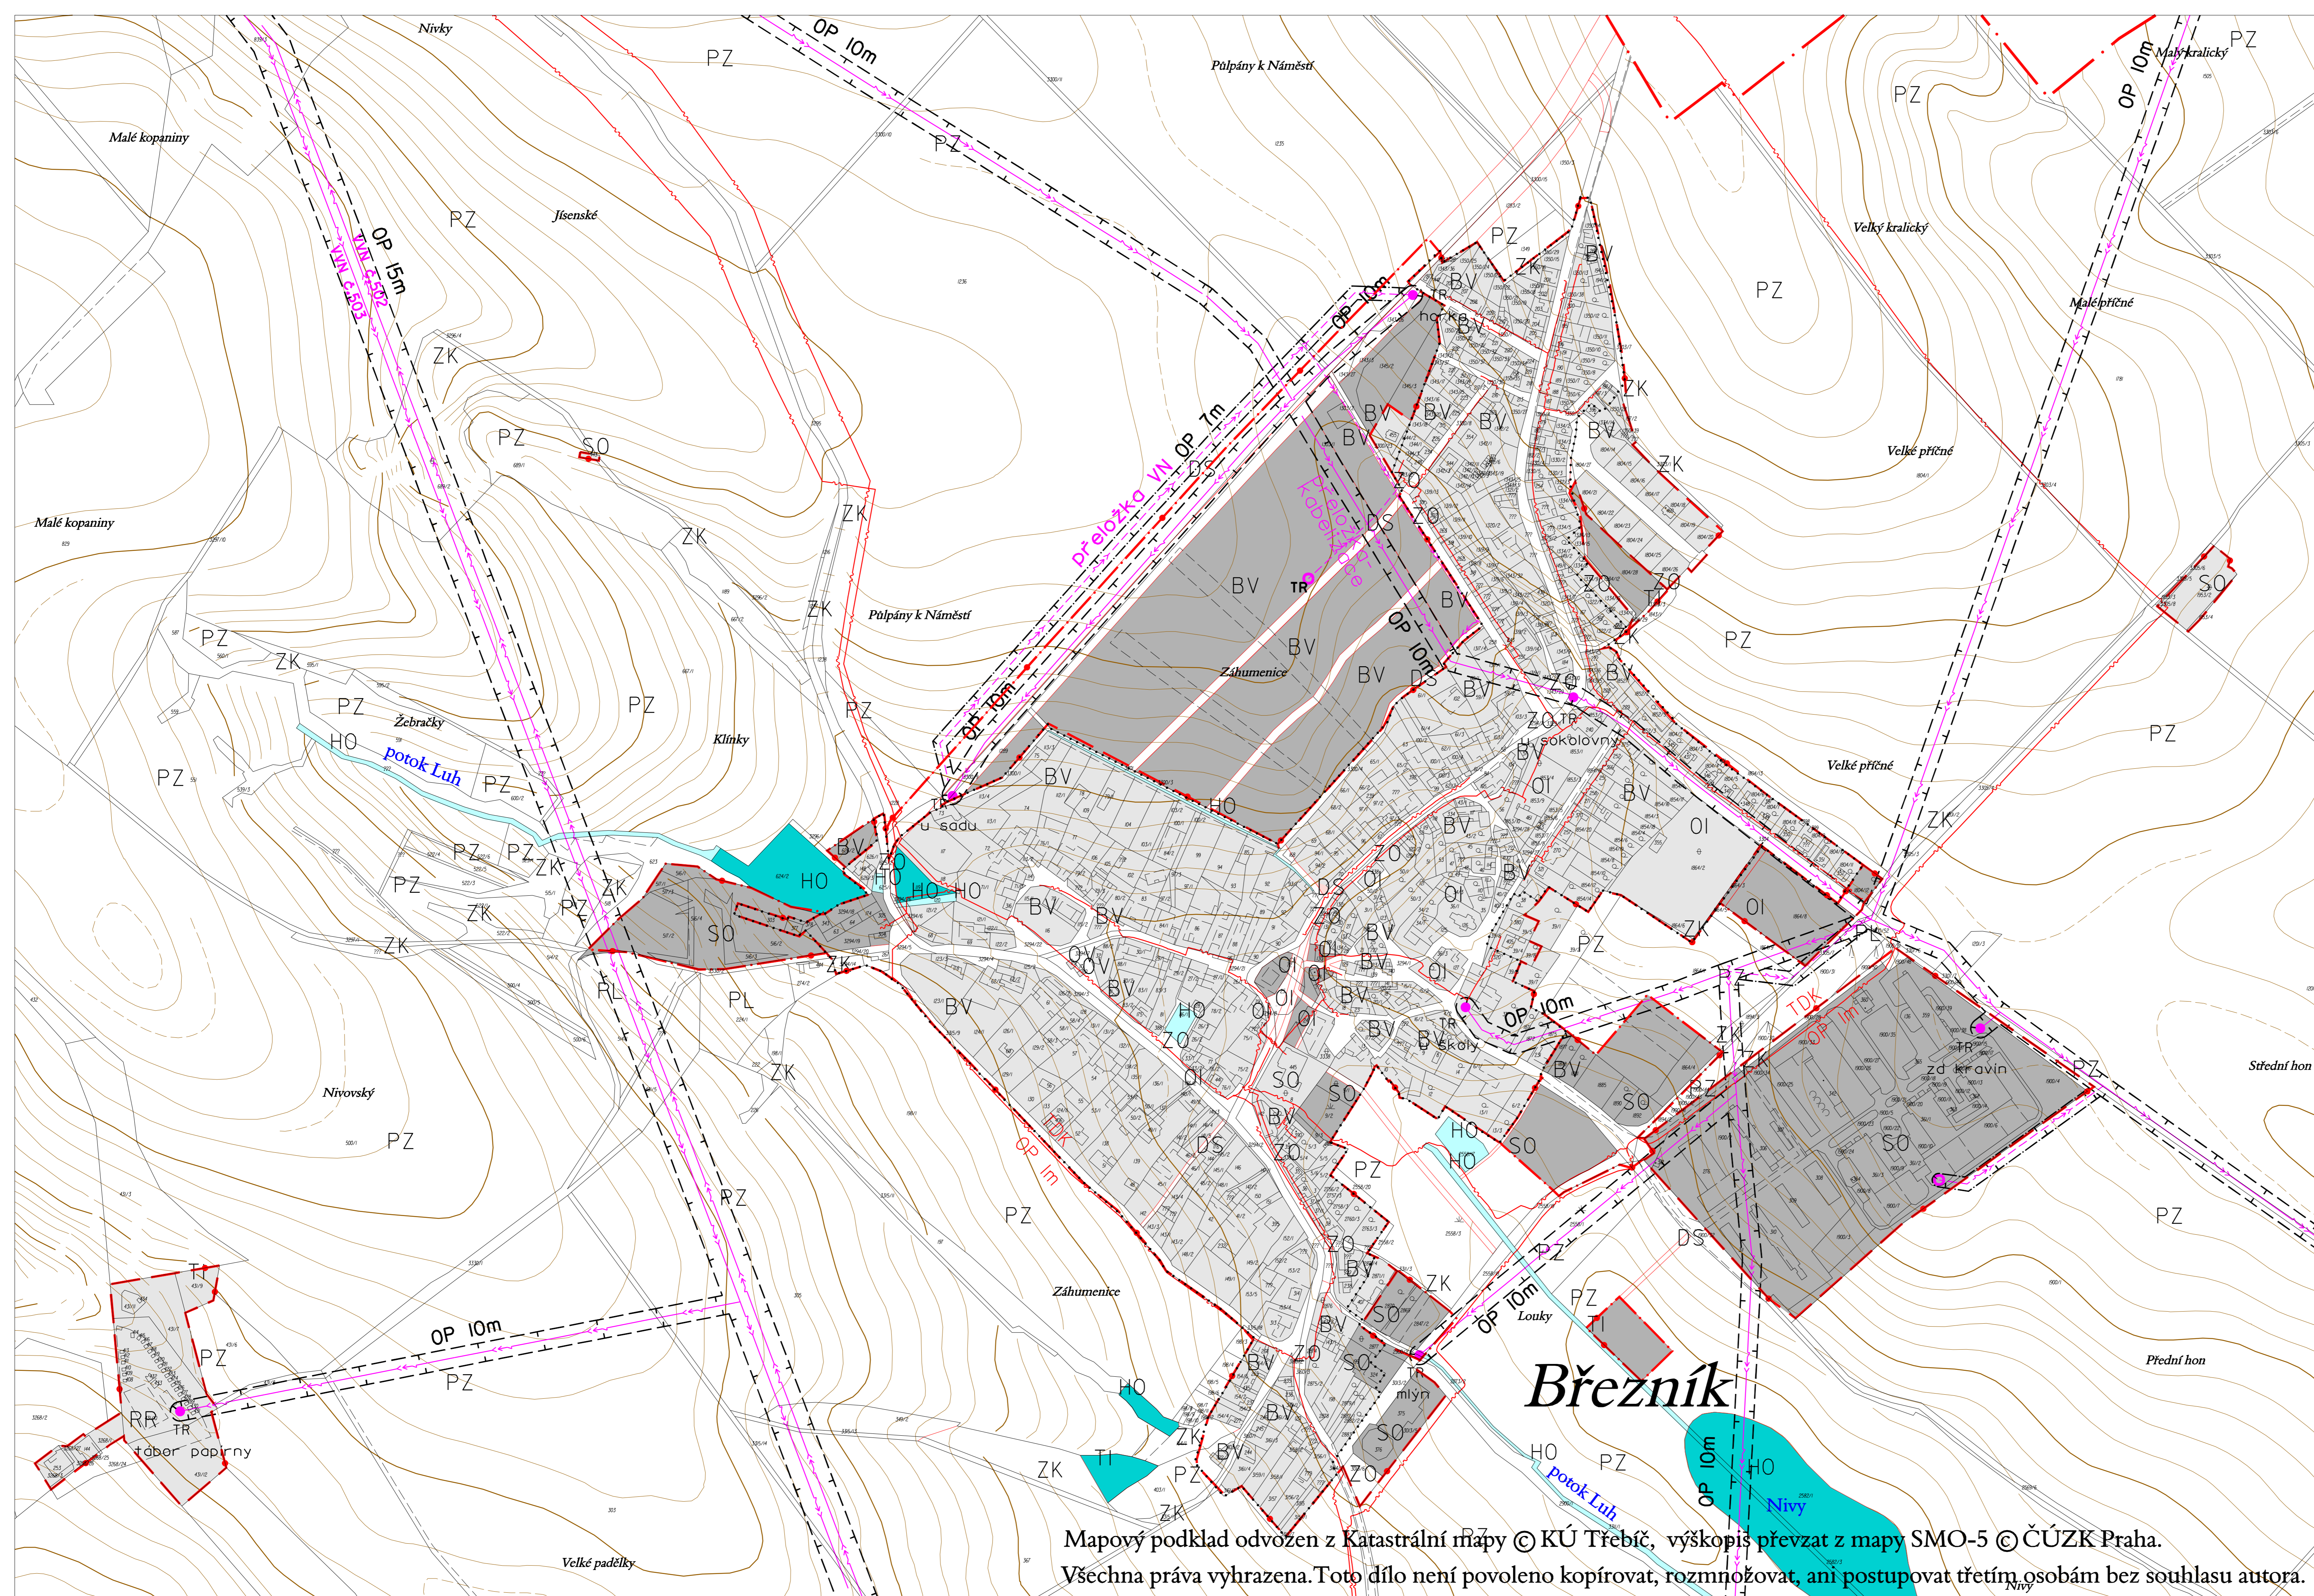

Legenda

stav návrh
 ZASTAVĚNÉ ÚZEMÍ / ZMĚNY V ÚZEMÍ
 VODNÍ PLOCHY, TOKY

TRASY VVN, VN
 TRAFOSTANICE
 TRASY SDĚLOVACÍHO KABELU
 HRANICE OCHRANNÝCH PÁSEM

HRANICE
 ZASTAVĚNÉ / ZASTAVITELNÉ ÚZEMÍ OBCE
 HRANICE KATASTRU
 HRANICE PARCEL

Mapový podklad odvozen z Katastrální mapy © KÚ Třebíč, výskopis převzat z mapy SMO-5 © ČÚZK Praha.
 Všechna práva vyhrazena. Toto dílo není povoleno kopírovat, rozmnožovat, ani postupovat třetím osobám bez souhlasu autora.

zpracovatel :	Ing.arch. Ladislav BROŽEK J. Faimonové 12, 628 00 Brno, tel./fax. 543 245 340 brozek@sky.cz, www.atviadukt.cz	IČO : 12147168
hlavní projektant :	Ing.arch. Ladislav Brožek	
zpracoval :	Zuzana Kučerová	datum : březen 2007
název akce :		č. výkr. 2.2.5
ÚZEMNÍ PLÁN OBCE BŘEZNÍK		
název výkresu :	ELEKTRICKÁ ENERGIE, SPOJE	měřítko : 1 : 2 880