


Březník

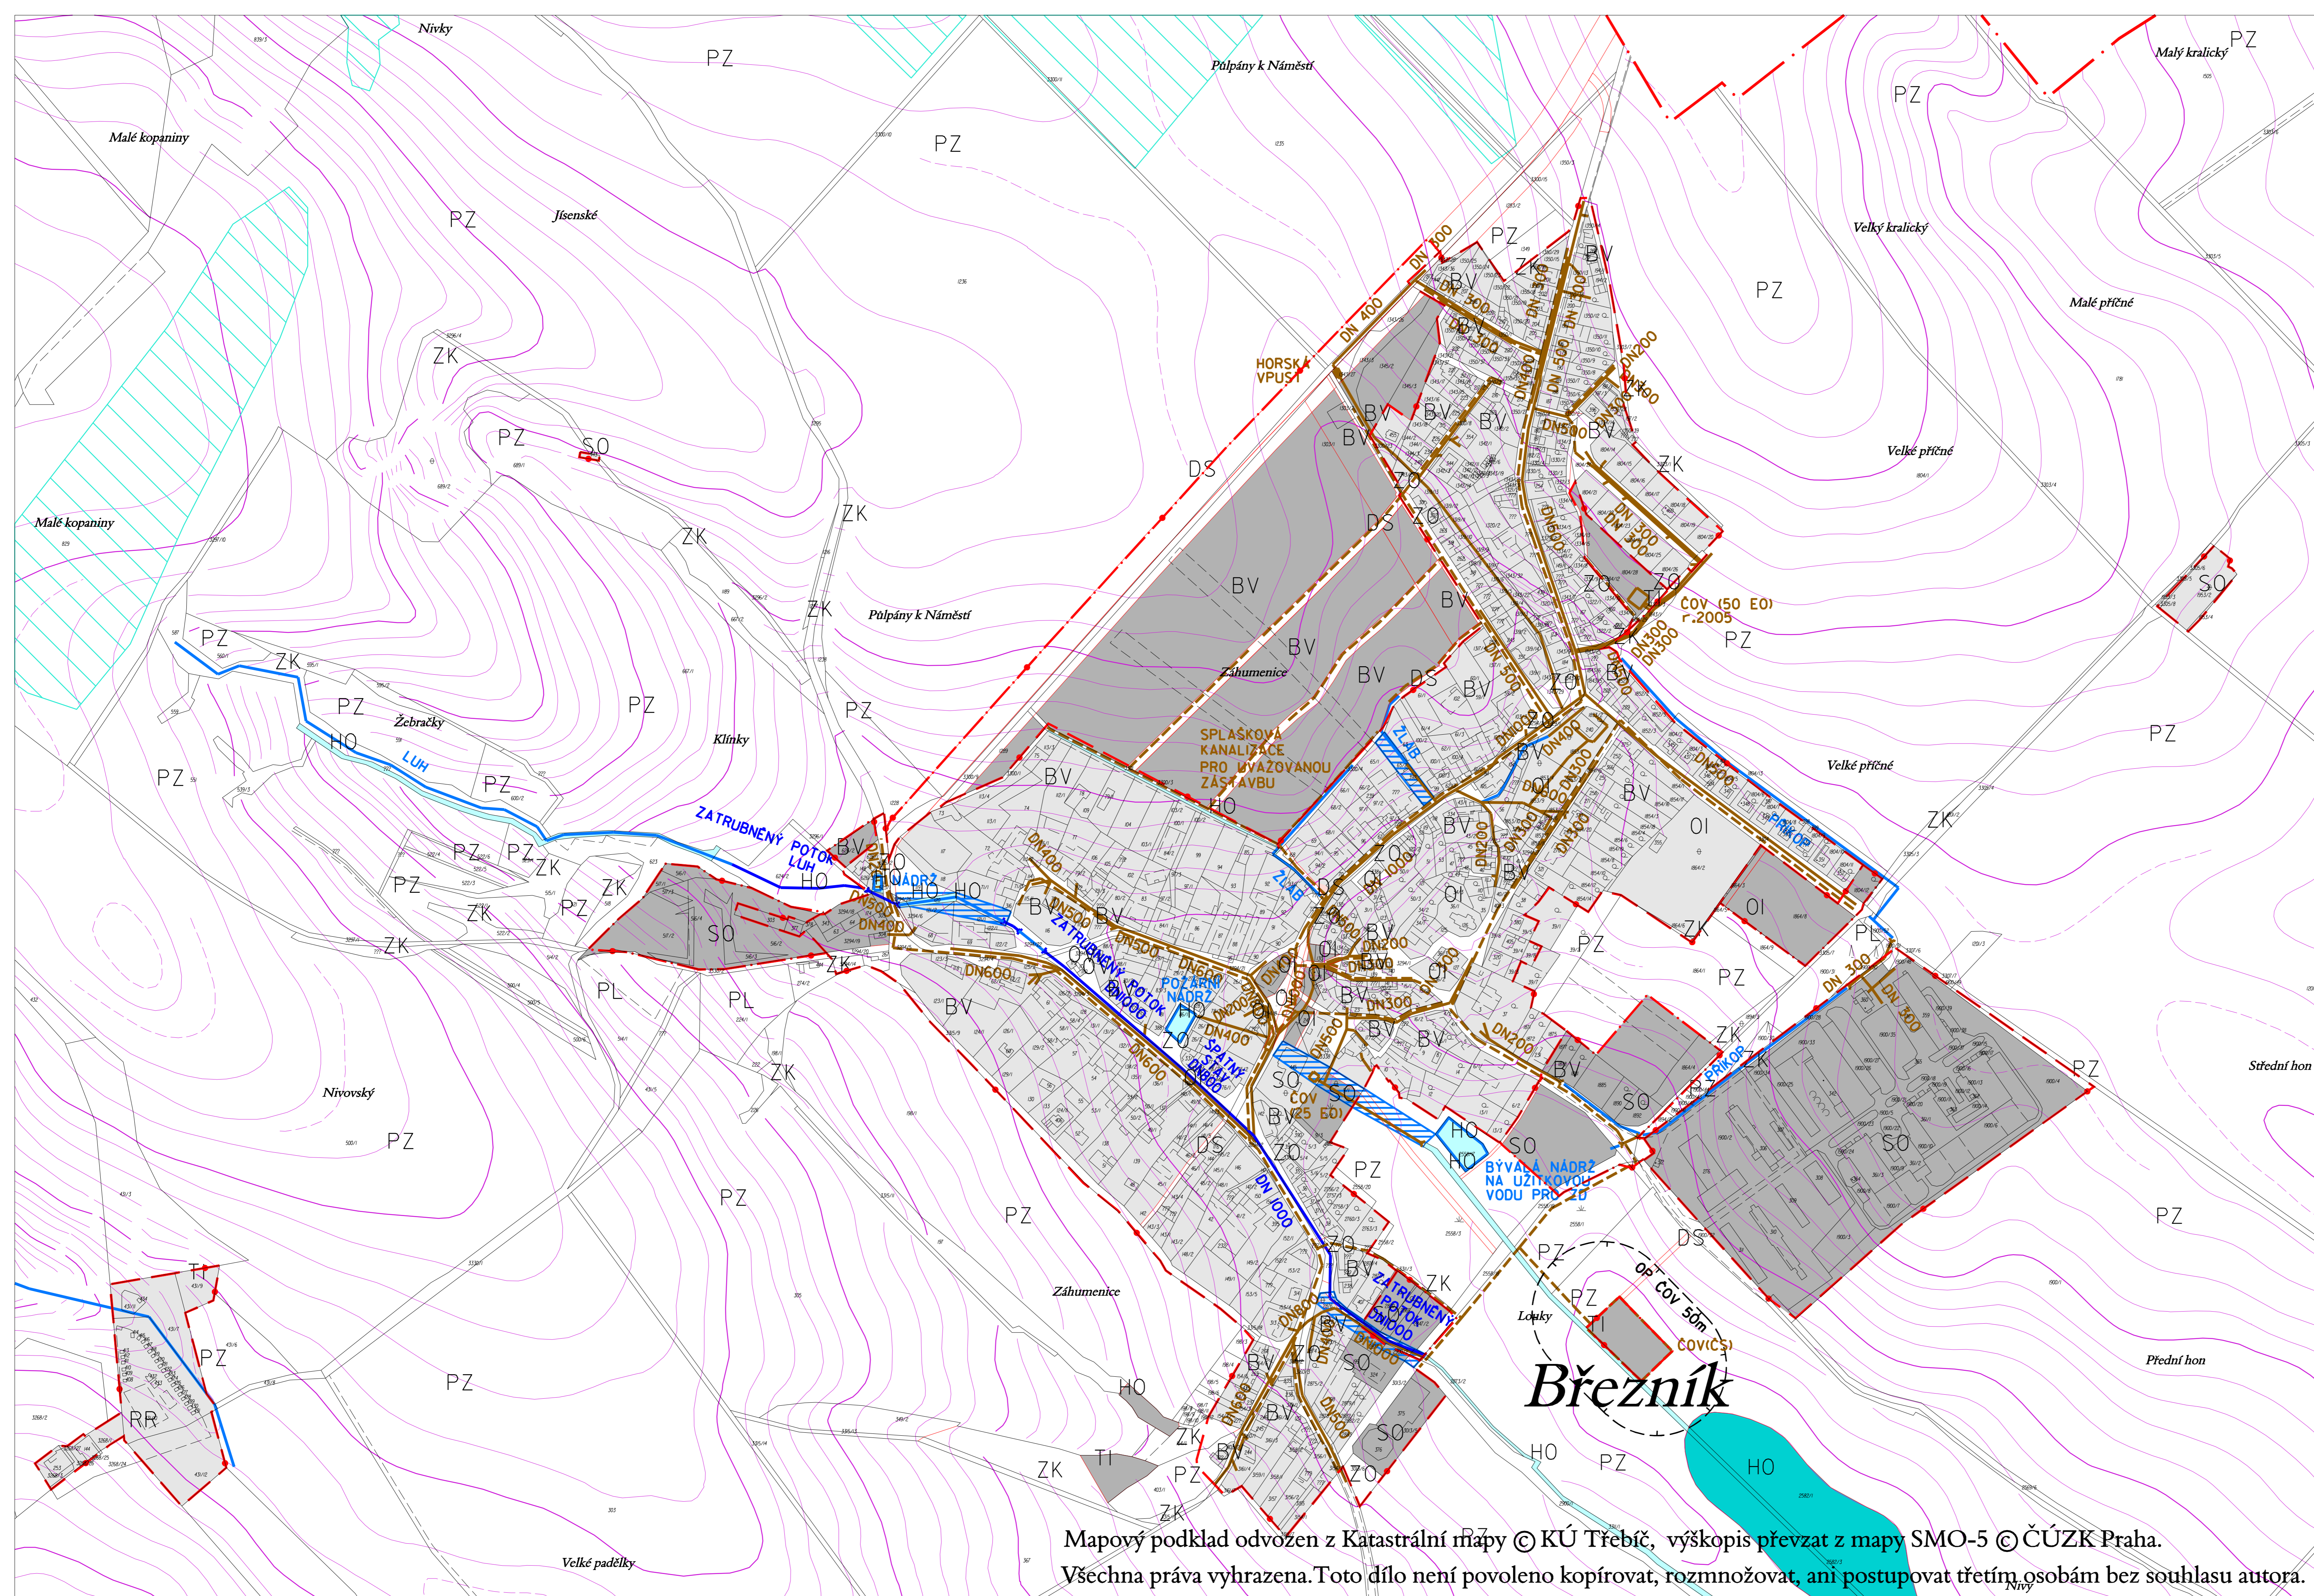

Legenda

- stav návrh ZASTAVĚNÉ ÚZEMÍ / ZMĚNY V ÚZEMÍ
- VODNÍ PLOCHY, TOKY
- KANALIZACE
- ČIŠTÍRNA ODPADNÍCH VOD
- MELIORACE
- PLOCHY OHROŽENÉ PŘÍVALOVÝMI VODAMI
- HRANICE
- ZASTAVĚNÉ / ZASTAVITELNÉ ÚZEMÍ OBCE
- HRANICE KATASTRU
- HRANICE PARCEL

Mapový podklad odvozen z Katastrální mapy © KÚ Třebíč, výškopis převzat z mapy SMO-5 © ČÚZK Praha.
 Všechna práva vyhrazena. Toto dílo není povoleno kopírovat, rozmnožovat, ani postupovat třetím osobám bez souhlasu autora.

zpracovatel :	Ing.arch. Ladislav BROŽEK J. Faimonové 12, 628 00 Brno, tel./fax. 543 245 340 brozek@sky.cz, www.atviadukt.cz	IČO : 12147168
hlavní projektant :	Ing.arch. Ladislav Brožek	
zpracoval :	Zuzana Kučerová	
název akce :	ÚZEMNÍ PLÁN OBCE BŘEZNÍK	
název výkresu :	KANALIZACE	datum : březen 2007
		měřítko : 1 : 2 880
		č. výkr. : 2.2.3