


Březník

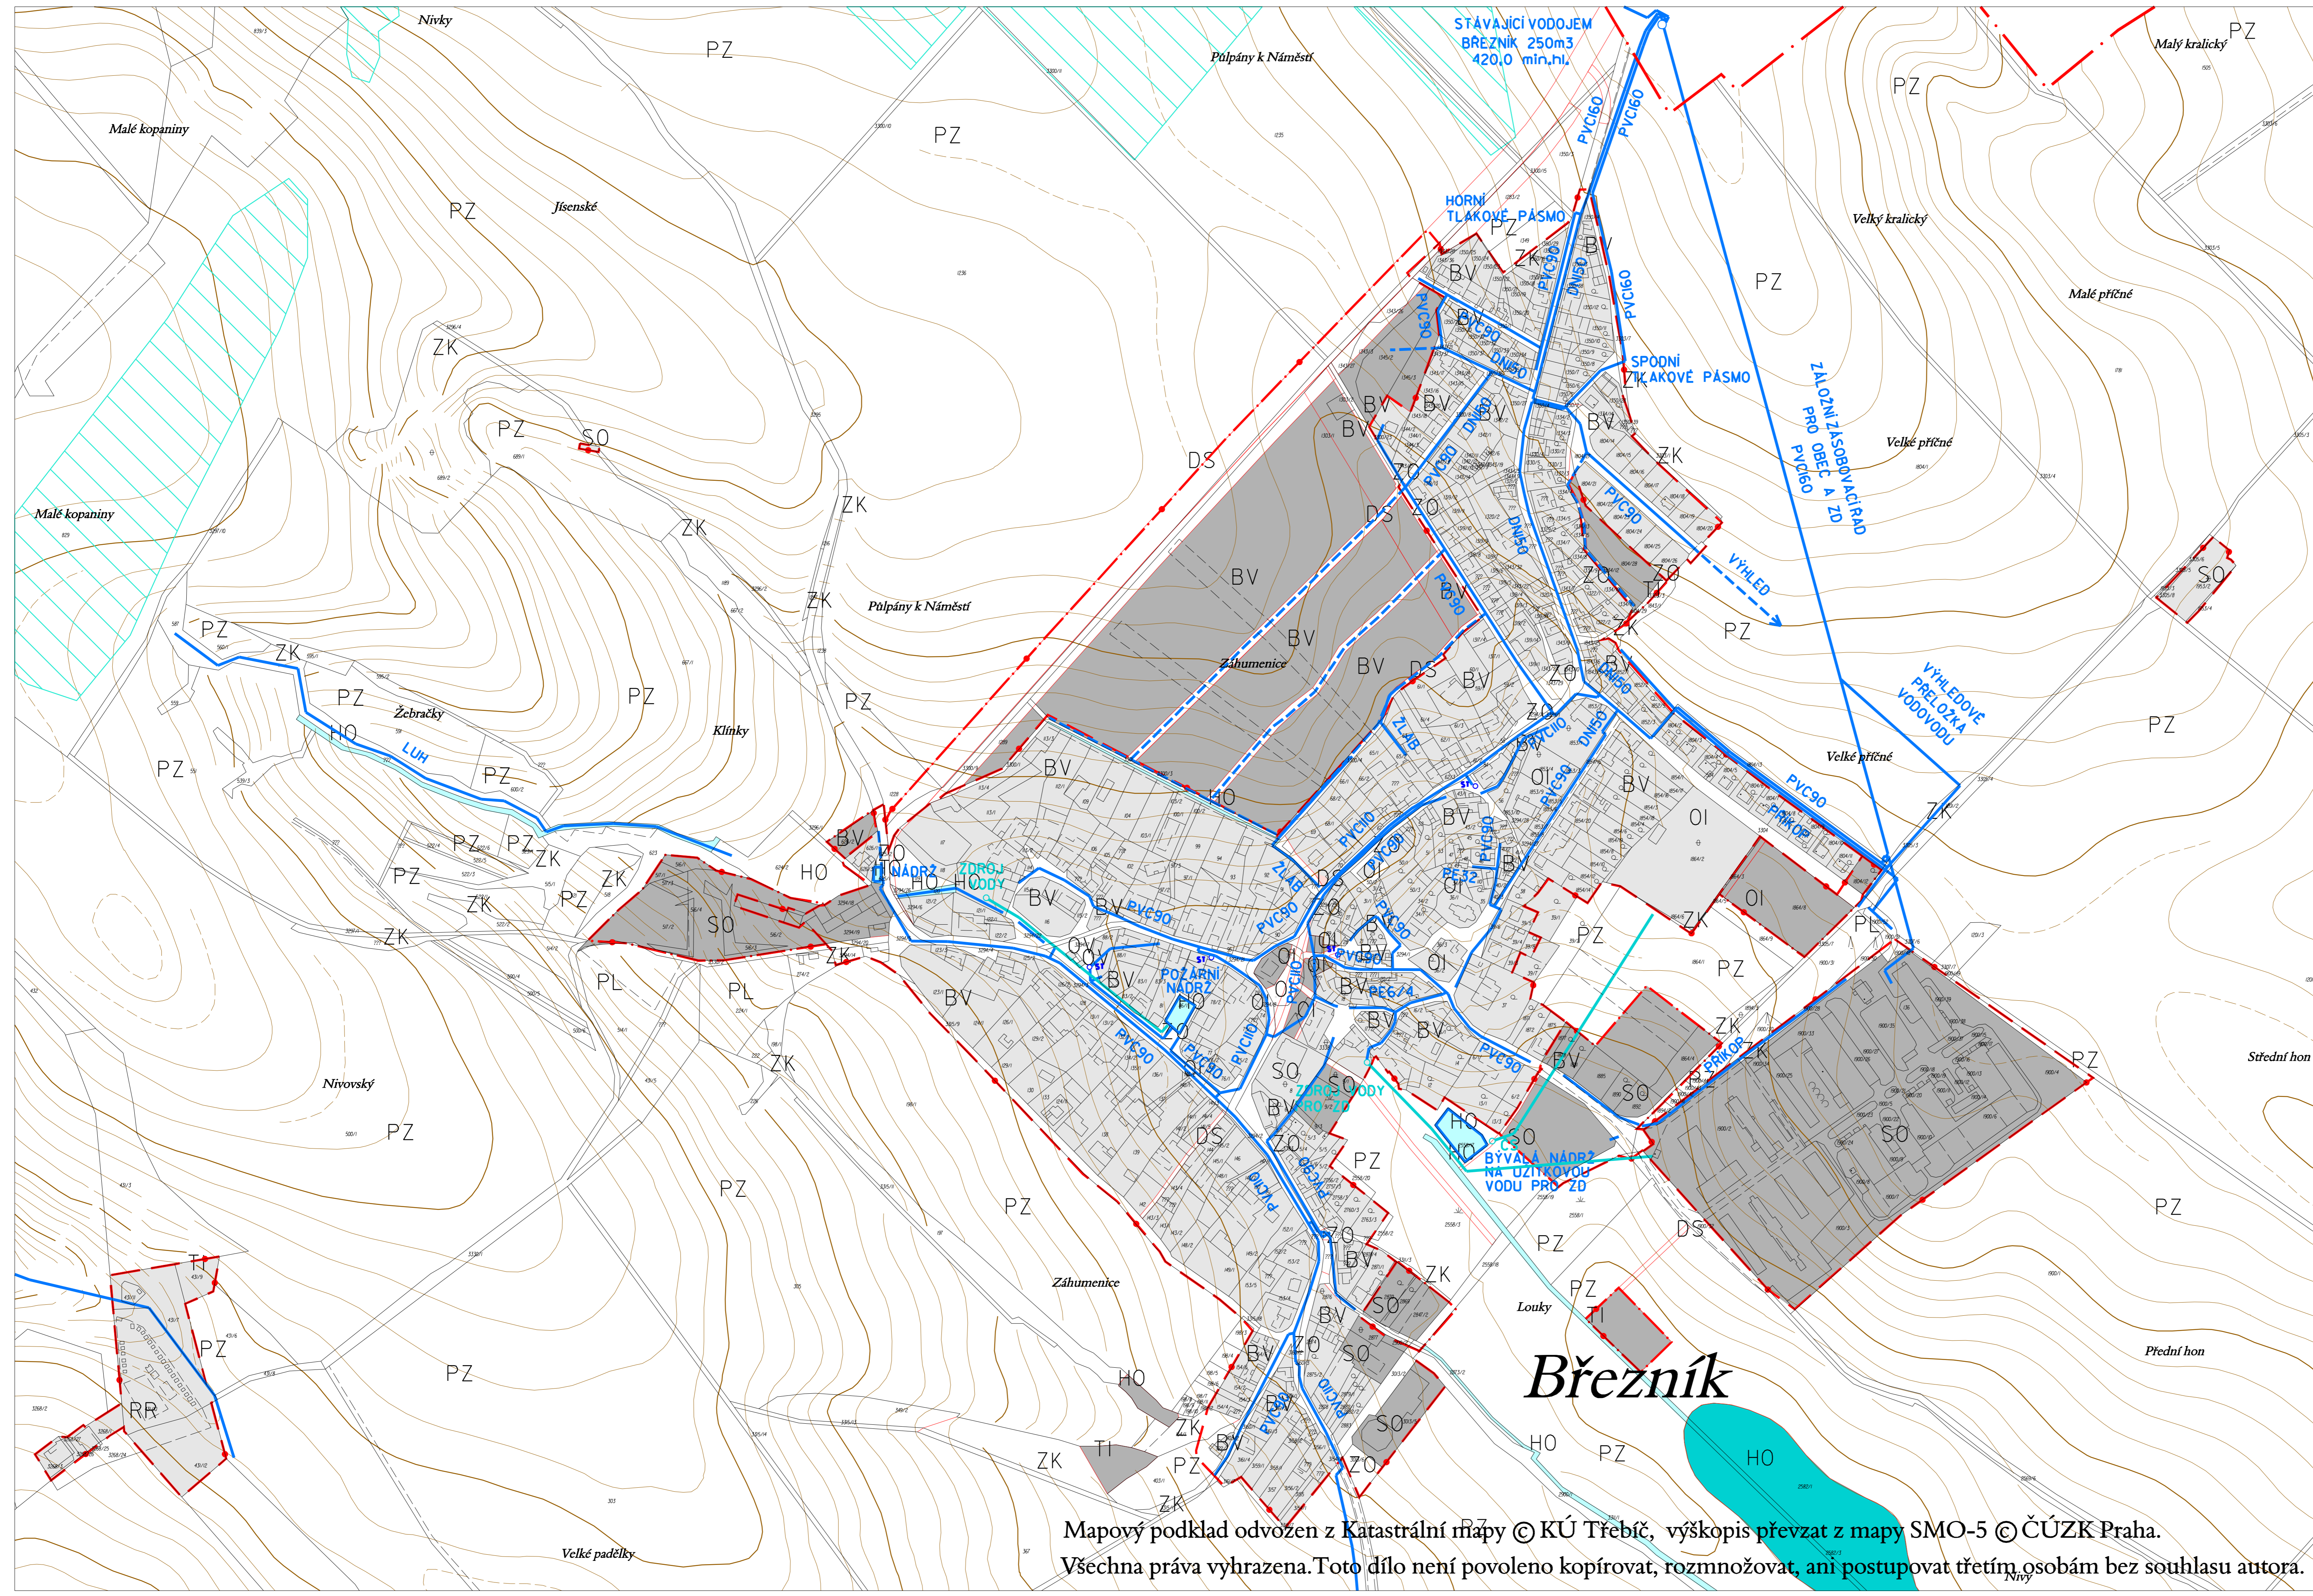

Legenda

- stav návrh
- ZASTAVĚNÉ ÚZEMÍ / ZMĚNY V ÚZEMÍ
- VODNÍ PLOCHY, TOKY
- VODOVOD
- STUDNA
- MELIORACE
- HRANICE
- ZASTAVĚNÉ / ZASTAVITELNÉ ÚZEMÍ OBCE
- HRANICE KATASTRU
- HRANICE PARCEL

Březník

Mapový podklad odvozen z Katastrální mapy © KÚ Třebíč, výskopis převzat z mapy SMO-5 © ČÚZK Praha.
 Všechna práva vyhrazena. Toto dílo není povoleno kopírovat, rozmnožovat, ani postupovat třetím osobám bez souhlasu autora.

zpracovatel :	Ing.arch. Ladislav BROŽEK J. Faimonové 12, 628 00 Brno, tel./fax. 543 245 340 brozek@sky.cz, www.atviadukt.cz	IČO : 12147168
hlavní projektant :	Ing.arch. Ladislav Brožek	
zpracoval :	Zuzana Kučerová	
název akce :	ÚZEMNÍ PLÁN OBCE BŘEZŇÍK	datum : březen 2007
název výkresu :	VODOVOD	měřítko : 1 : 2 880
		č. výkr. : 2.2.2